


KIVITELI TERVDOKUMENTÁCIÓ

BEMUTATÓ DOKUMENTUM

A kiviteli tervdokumentáció bizonyos részeit tartalmazza




MEGRENDELŐI ADATOK

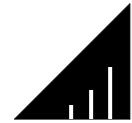

M²



HELYSÉG

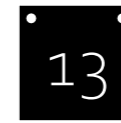


DÁTUM

MEGRENDELŐ NEVE: RÖVID BEMUTATÓ DOKUMENTUM

PROJEKT ISMERTETŐ: A KIVITELI TERVDOKUMENTÁCIÓ CSAK BIZONYOS RÉSZÉIT TARTALMAZZA

A tervdokumentáció tartalmát a G.Design Belsőépítészeti Stúdió készítette.
Jelen dokumentáció bizonyos műszaki kiviteli terveket tartalmaz.

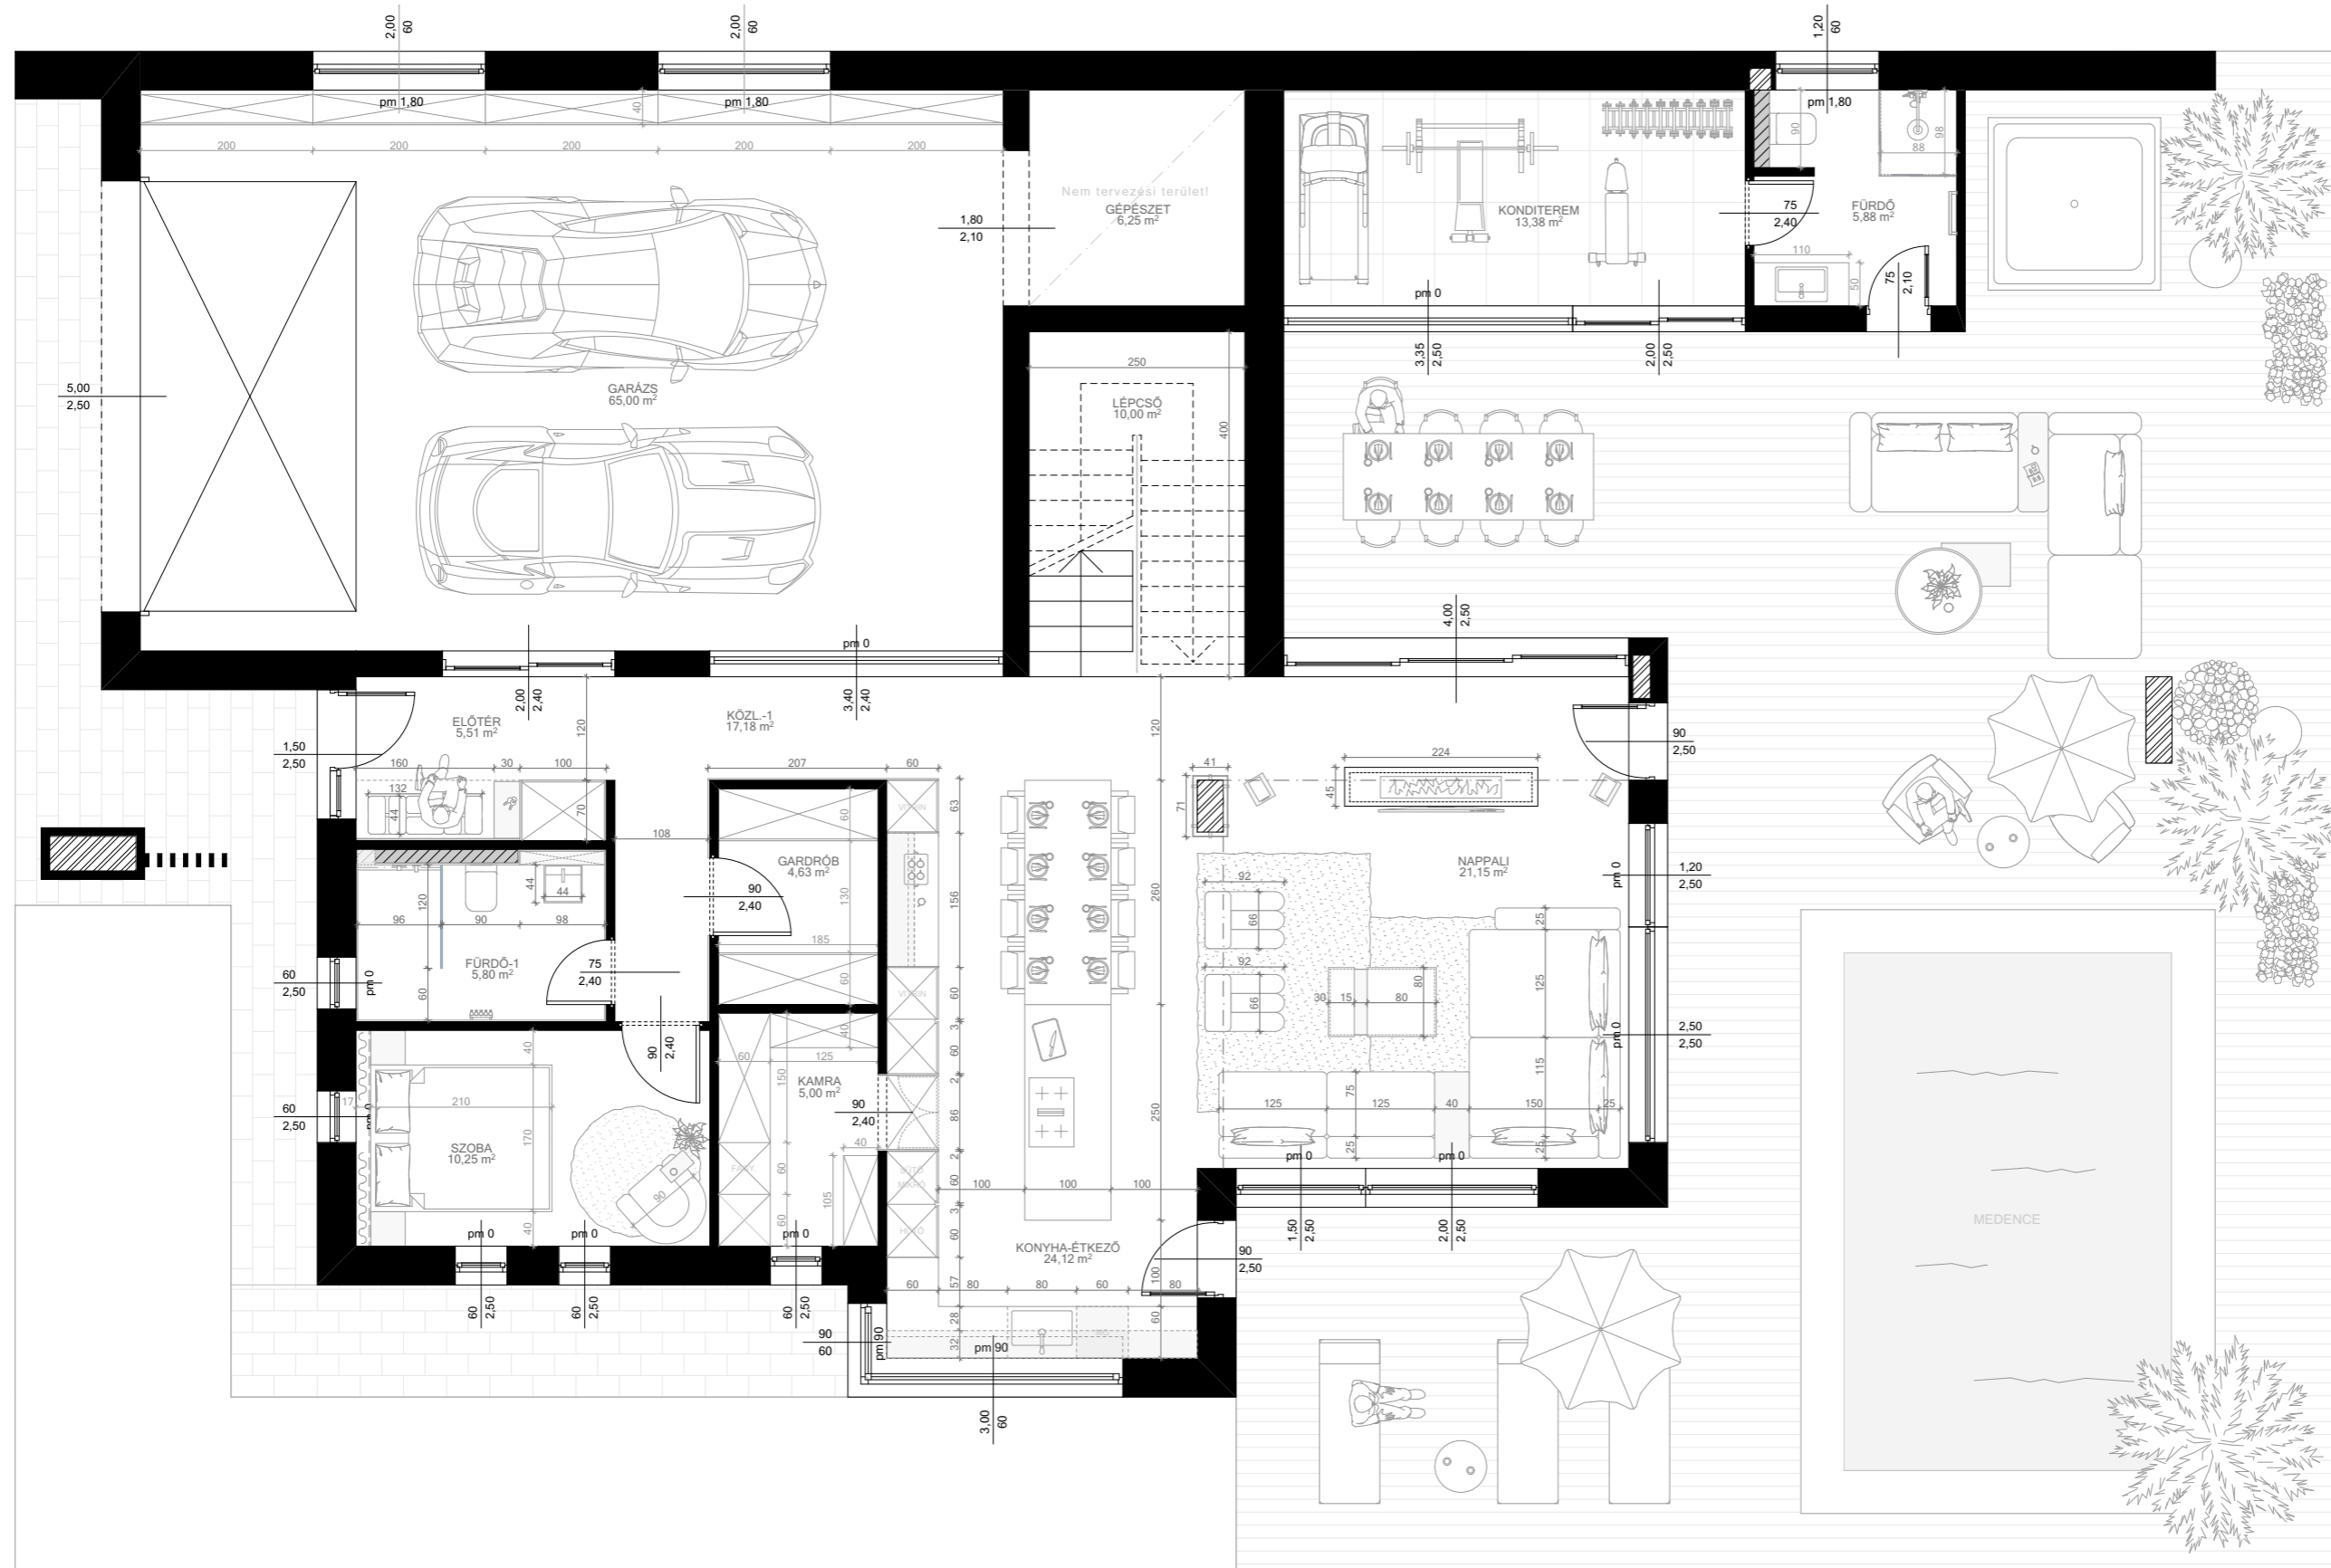

Megrendelő:

Építés megnevezése,
helye:

Tervező:

G. DESIGN
www.gdesign.hu
info@gdesign.hu
 +36 20 935 4268

- A méretek a kivitelezés során ellenőrizendők!

- A belsőépítész tervek a szakági tervekkel együtt kezelendők!

- Az egyes tervlapok közötti ellentmondás esetén a tervezővel egyeztetni kell!


- A kivitelezés során a látványterveken szereplő anyagmegjelenésekre és színekre ajánlott törekedni!
 Egyéb javaslat esetében a belsőépítész tervezővel egyeztetni szükséges!

Berendezési terv

Dátum:



G. DESIGN

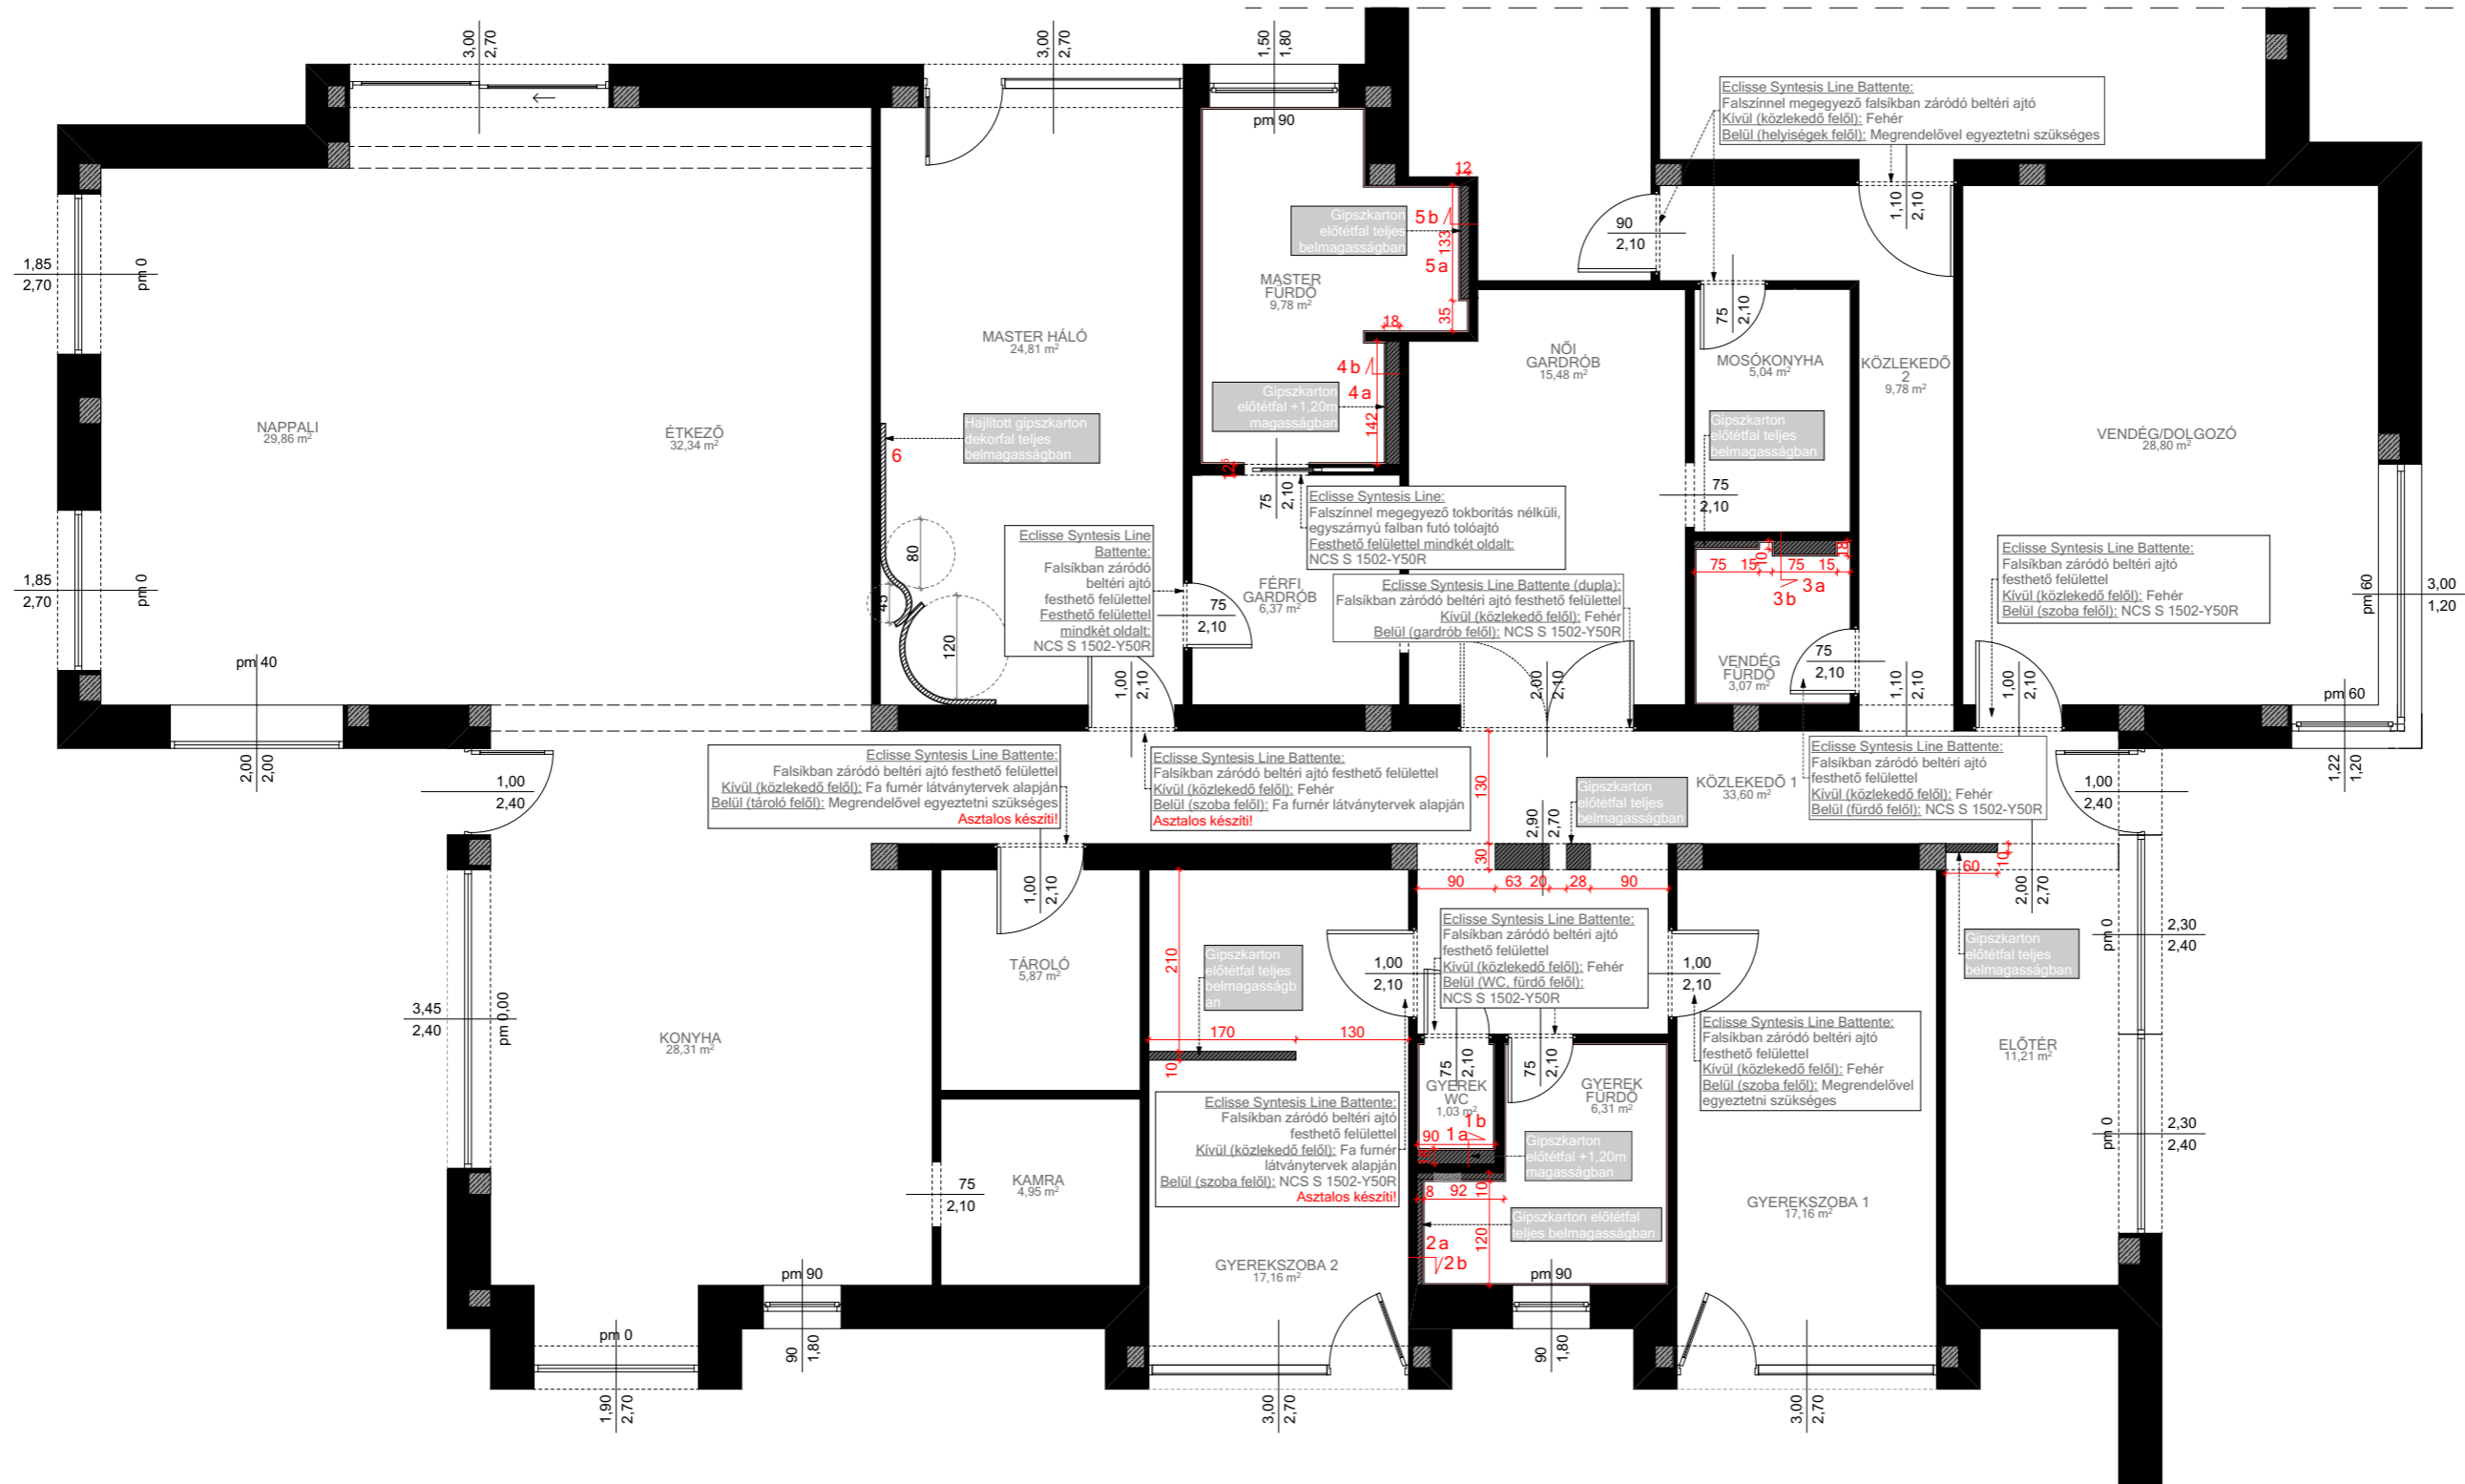

Megrendelő:

Építés megnevezése, helye:

Tervező:

G. DESIGN
 www.gdesign.hu
 info@gdesign.hu
 +36 20 935 4268

- A méretek a kivitelezés során ellenőrizendők!

- A belsőépítész tervek a szakági tervekkel együtt kezelendők!

- Az egyes terlapok közötti ellentmondás esetén a tervezővel egyeztetni kell!

- A kivitelezés során a látványterveken szereplő anyagmegjelenésekre és színekre ajánlott törekedni!







Egyéb javaslat esetében a belsőépítész tervezővel egyeztetni szükséges!

Falazási és beltéri ajtók terve

Dátum:



G. DESIGN

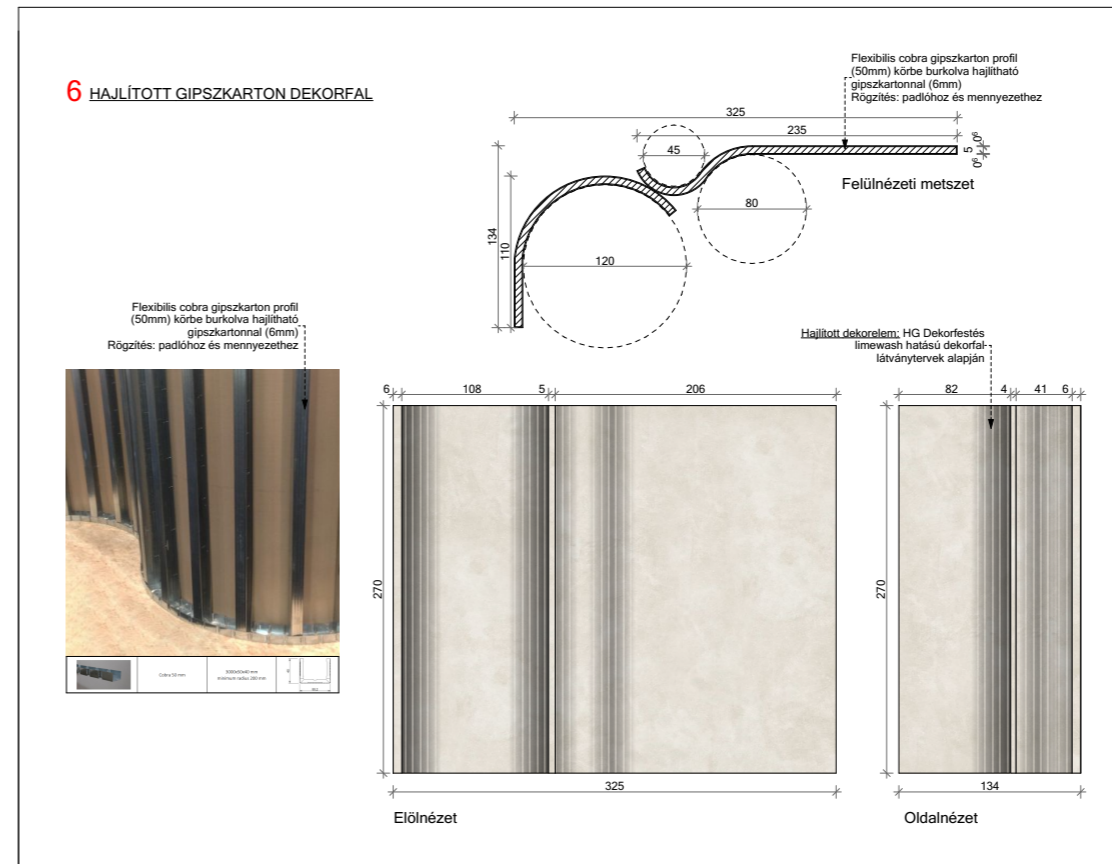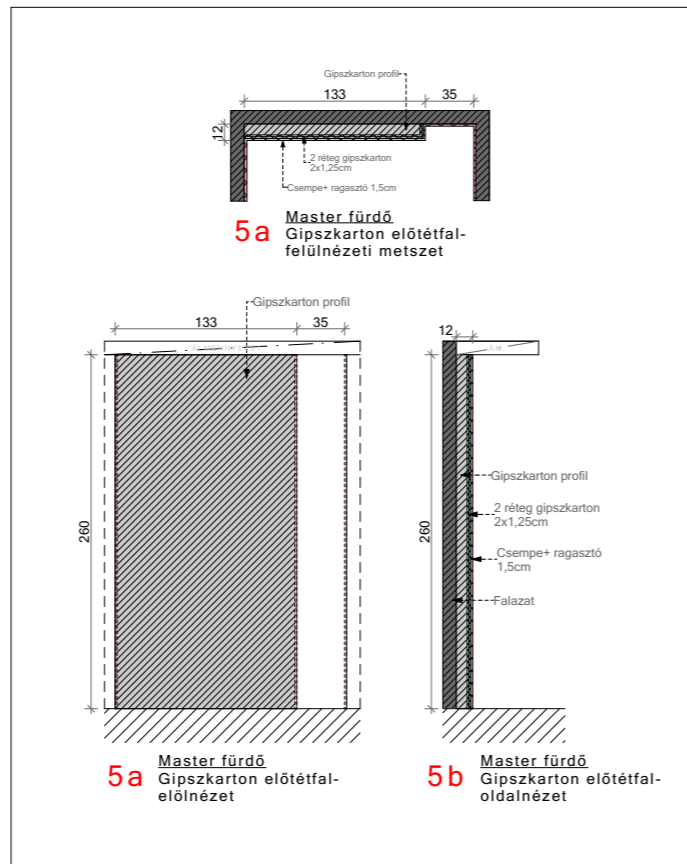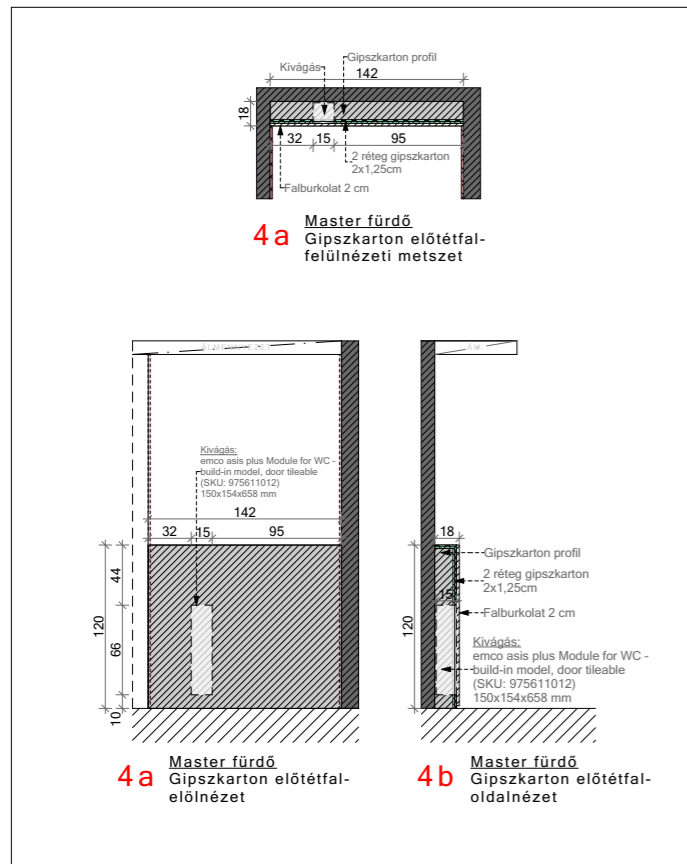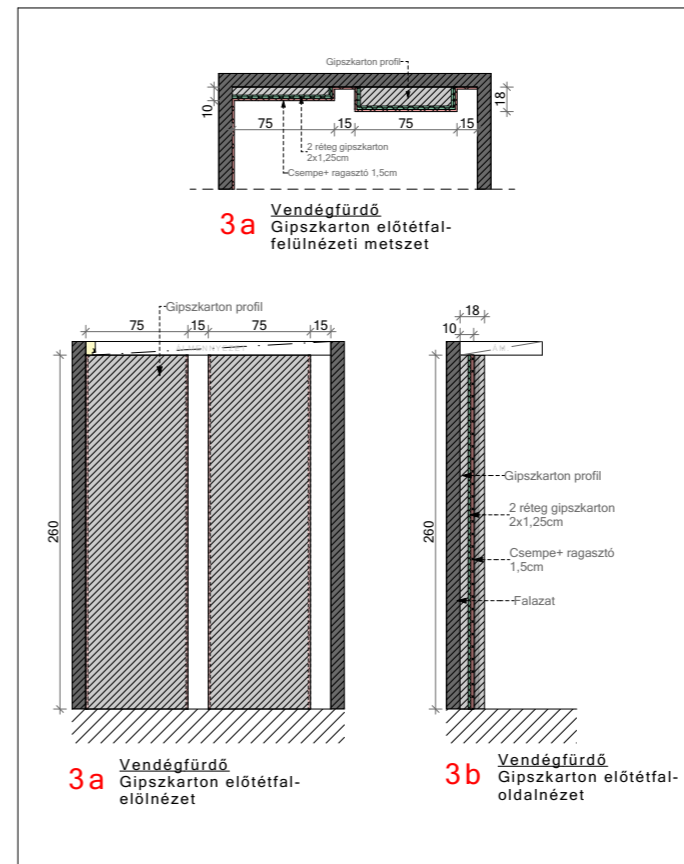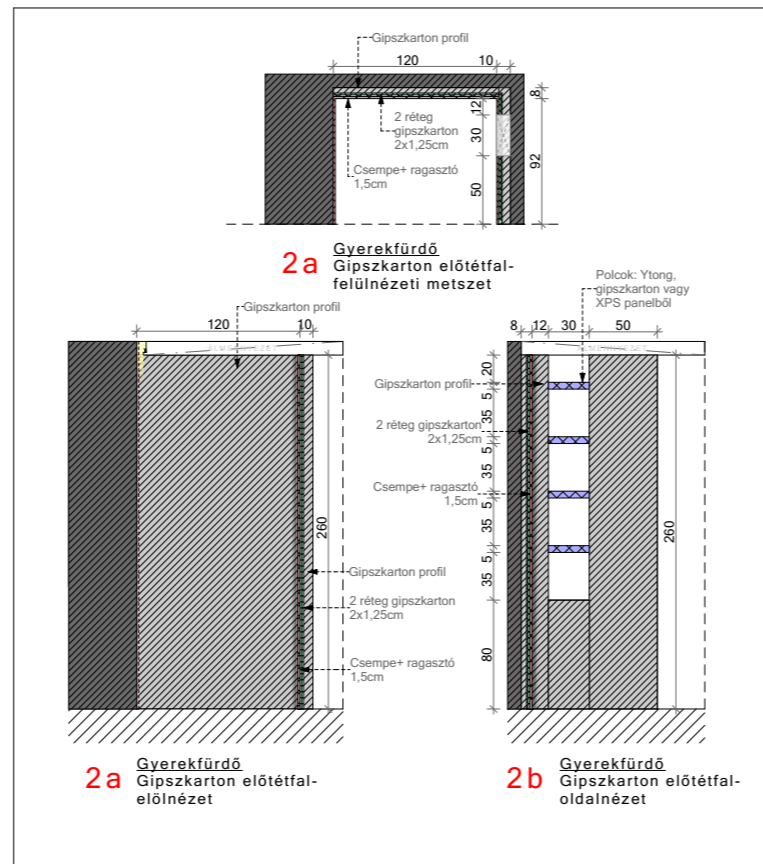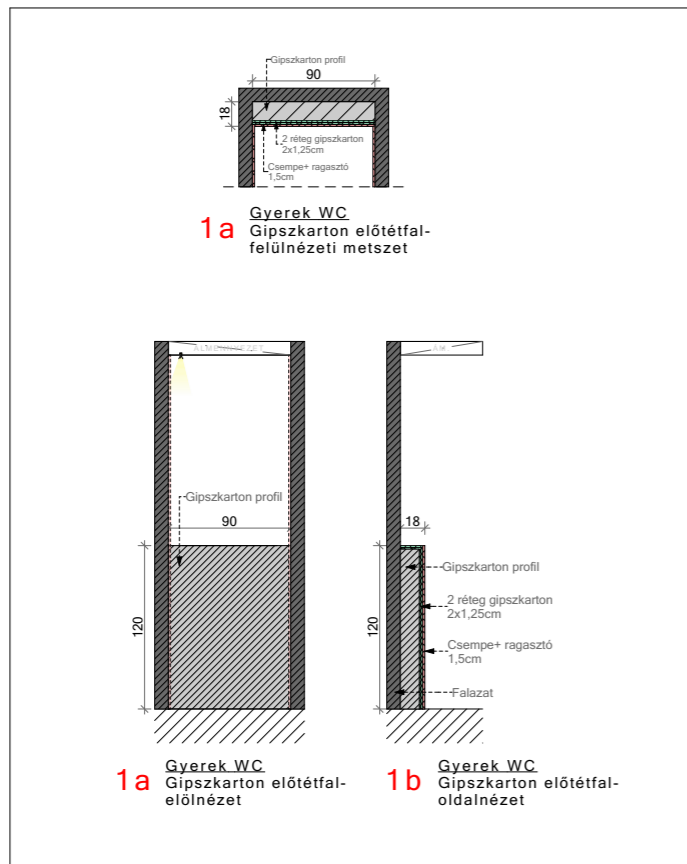

Megrendelő:

Építés megnevezése, helye:

Tervező:

G. DESIGN
www.gdesign.hu
info@gdesign.hu
+36 20 935 4268

- A méretek a kivitelezés során ellenőrizendők!

- A belsőépítész tervek a szakági tervekkel együtt kezelendők!

- Az egyes tervlapok közötti ellentmondás esetén a tervezővel egyeztetni kell!

- A kivitelezés során a látványterveken szereplő anyagmegjelenésekre és színekre ajánlott törekedni!
Egyéb javaslat esetében a belsőépítész tervezővel egyeztetni szükséges!

Falazási és beltéri ajtók terve

Dátum:



Megrendelő:

Építés megnevezése,
helye:

Tervező:

G. DESIGN
www.gdesign.hu
info@gdesign.hu
+36 20 935 4268

- A méretek a kivitelezés
során ellenőrizendők!


- A belsőépítész tervek a
szakági tervekkel együtt
kezelendők!

- Az egyes terlapok
közötti ellentmondás
esetén a tervezővel
egyeztetni kell!

- A kivitelezés során a
látványterveken szereplő
anyagmegjelenésekre és
színekre ajánlott
törekedni!
Egyéb javaslat esetében
a belsőépítész tervezővel
egyeztetni szükséges!







Álmennyezeti terv

Dátum:

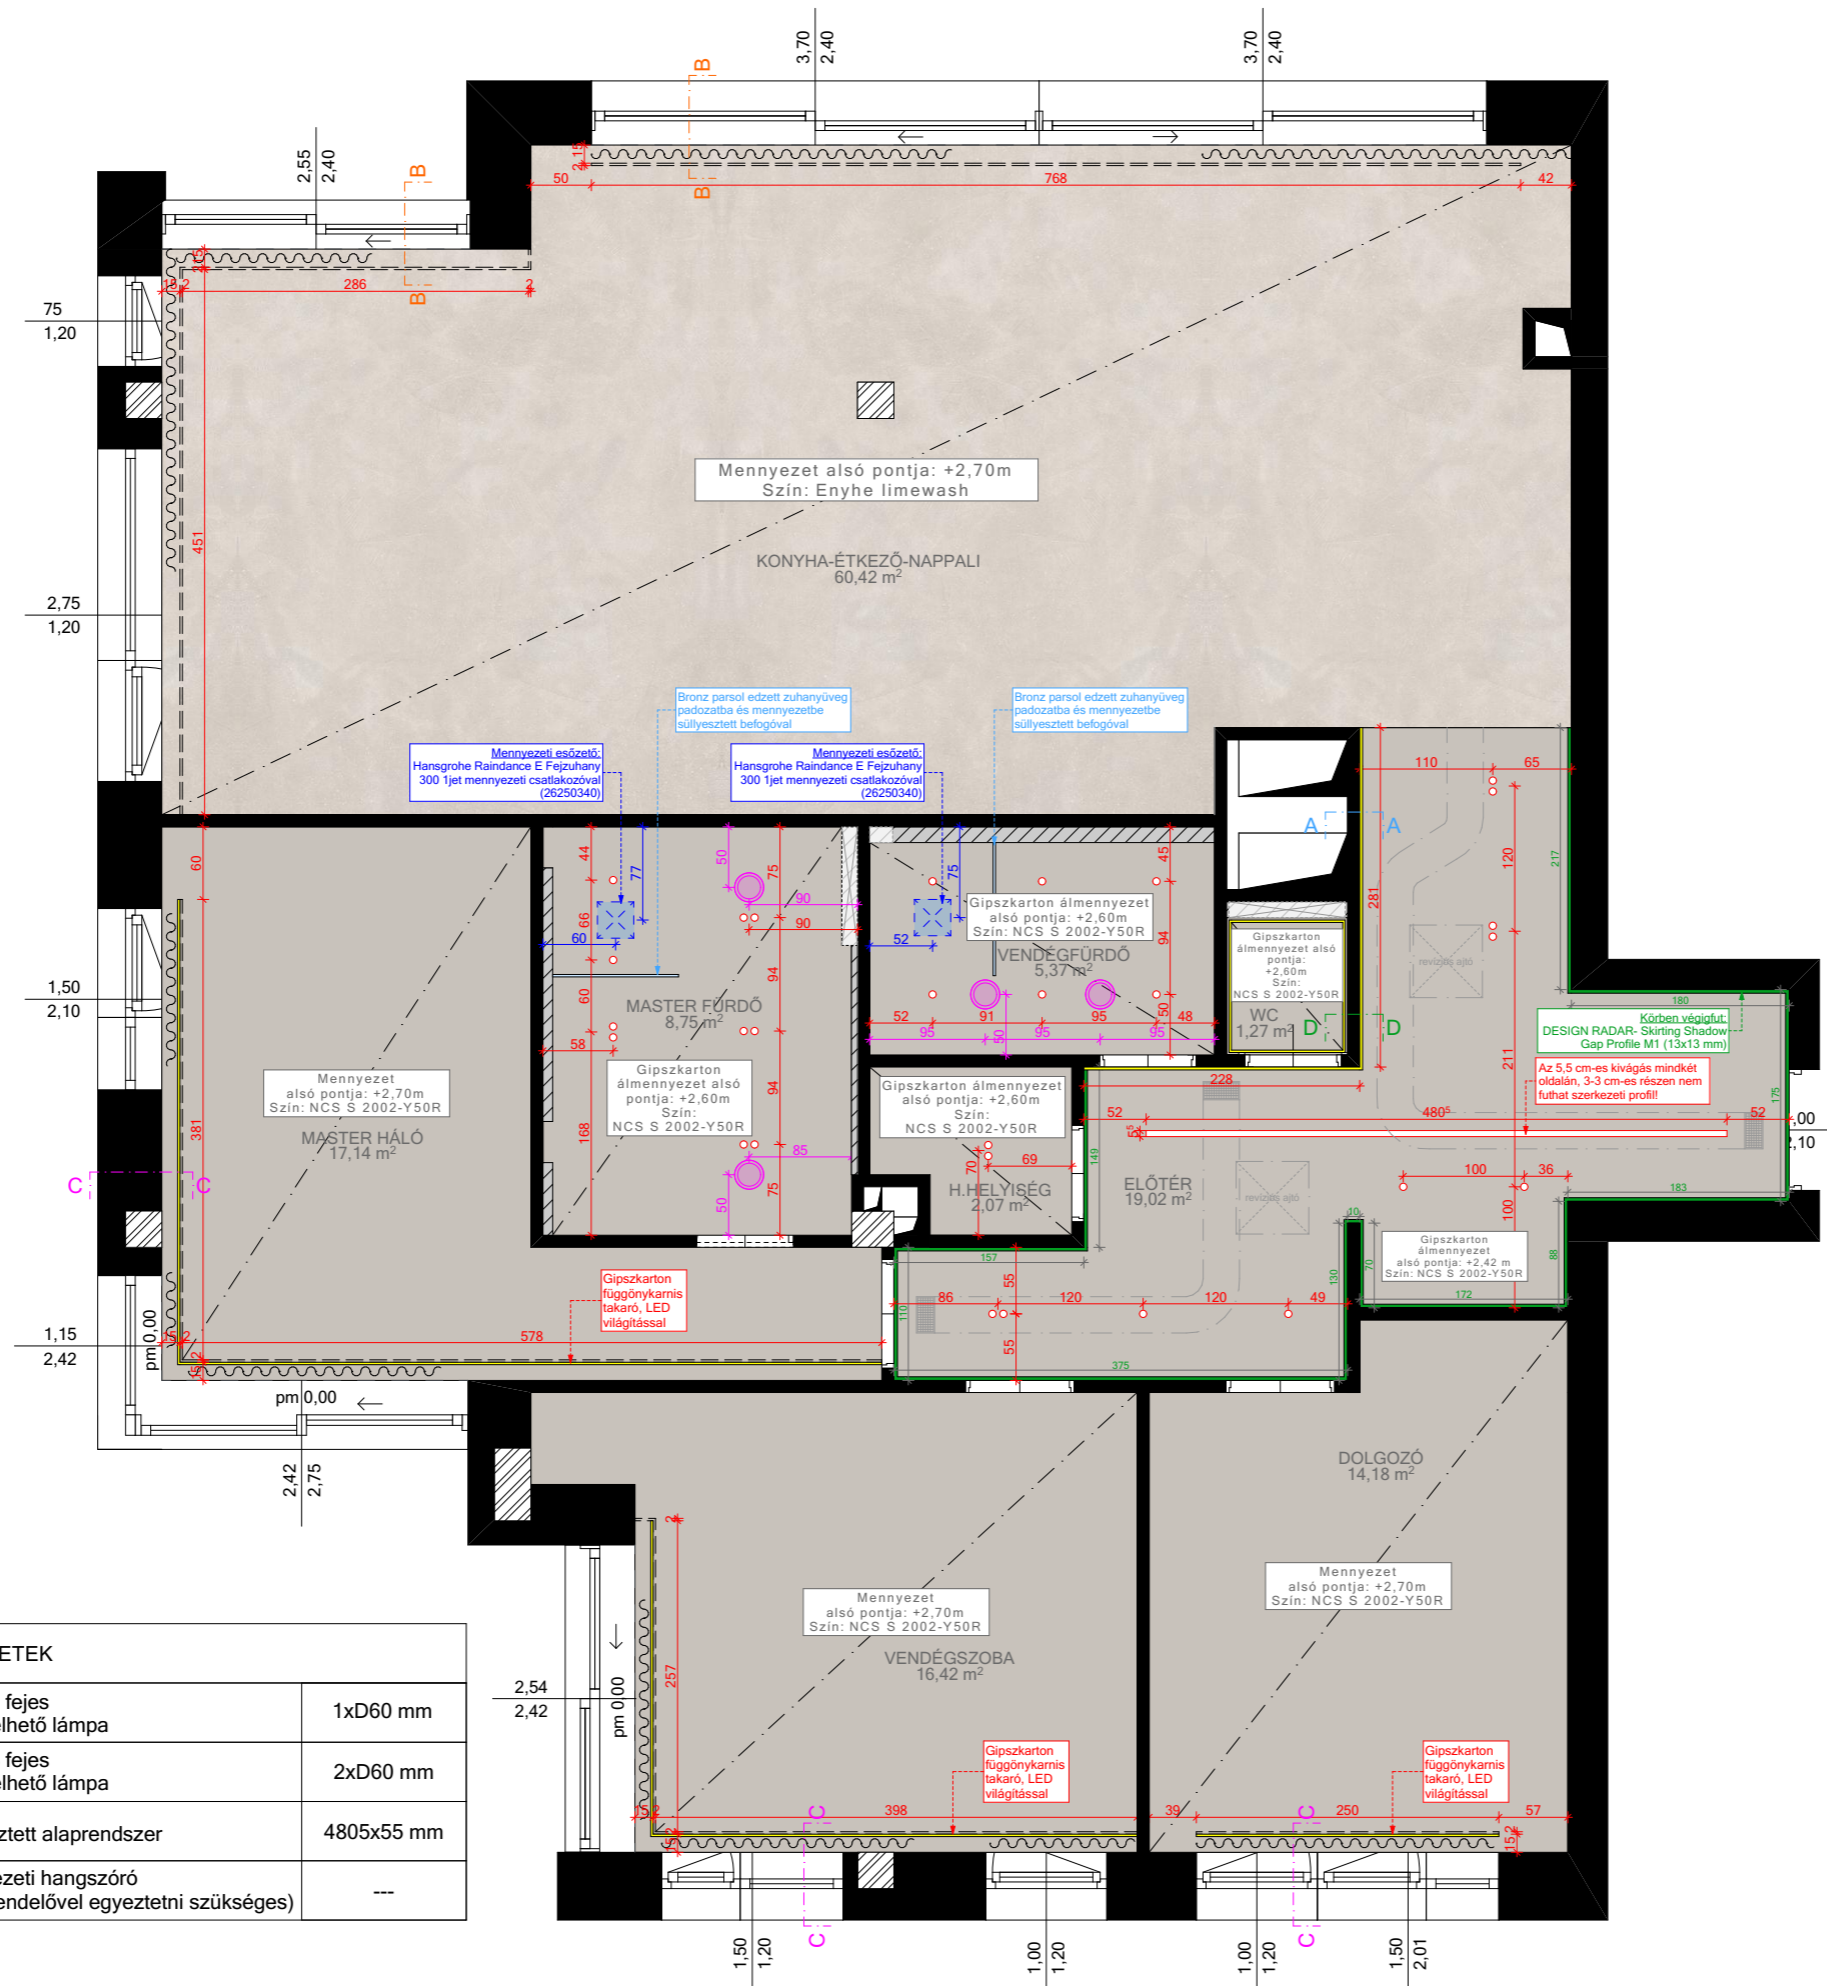

LÁMPA KIVÁGÁSI MÉRETEK

○	MYLAMP YORK 1S fejes süllyesztett elgipszelhető lámpa	1xD60 mm
○○	MYLAMP YORK 2S fejes süllyesztett elgipszelhető lámpa	2xD60 mm
—	FISSURE-S süllyesztett alaprendszer	4805x55 mm
○	Süllyesztett mennyezeti hangszóró (pontos típust megrendelővel egyeztetni szükséges)	---

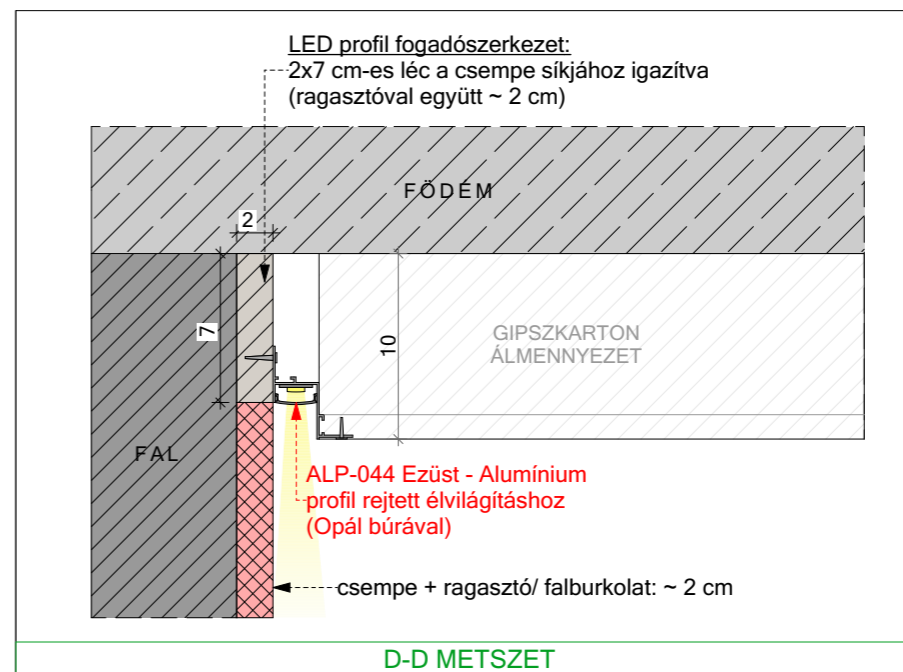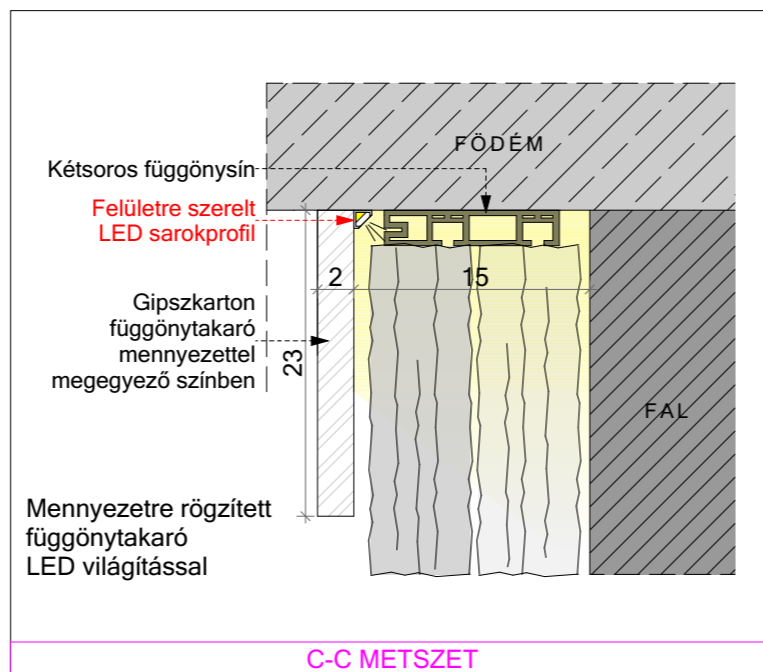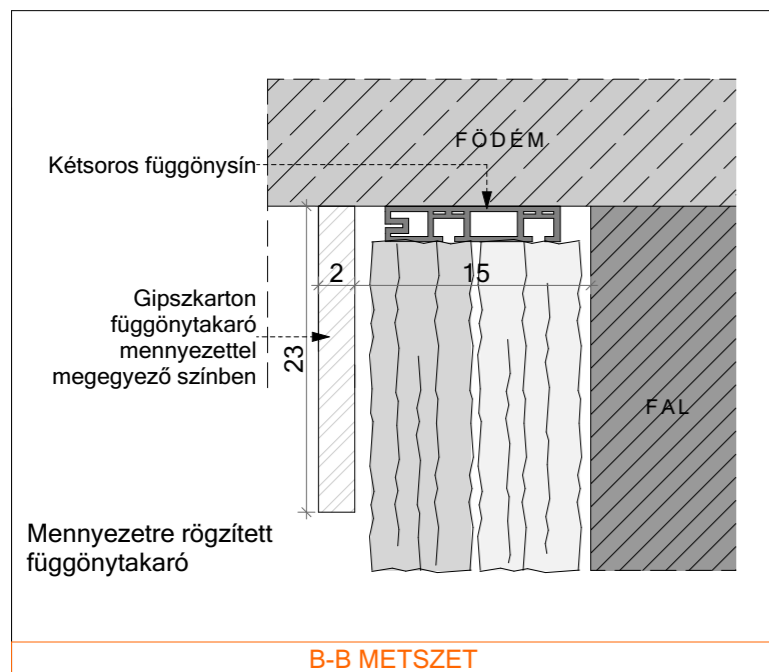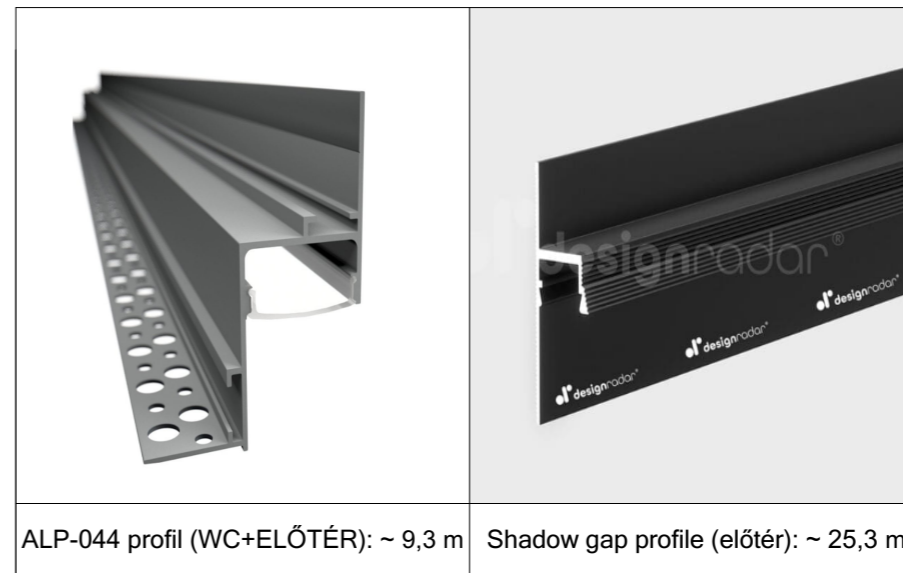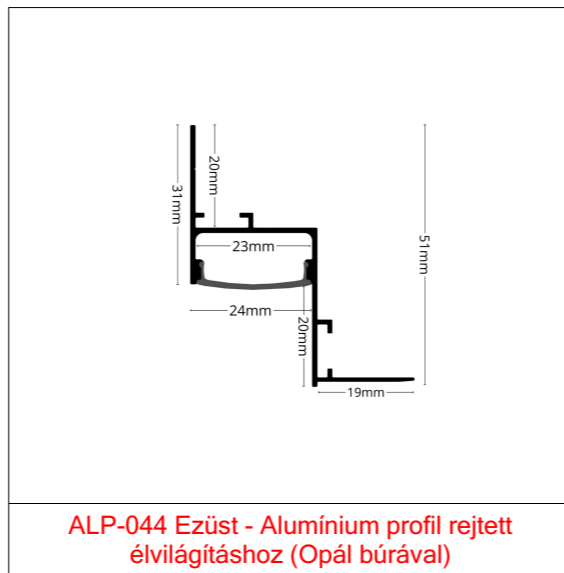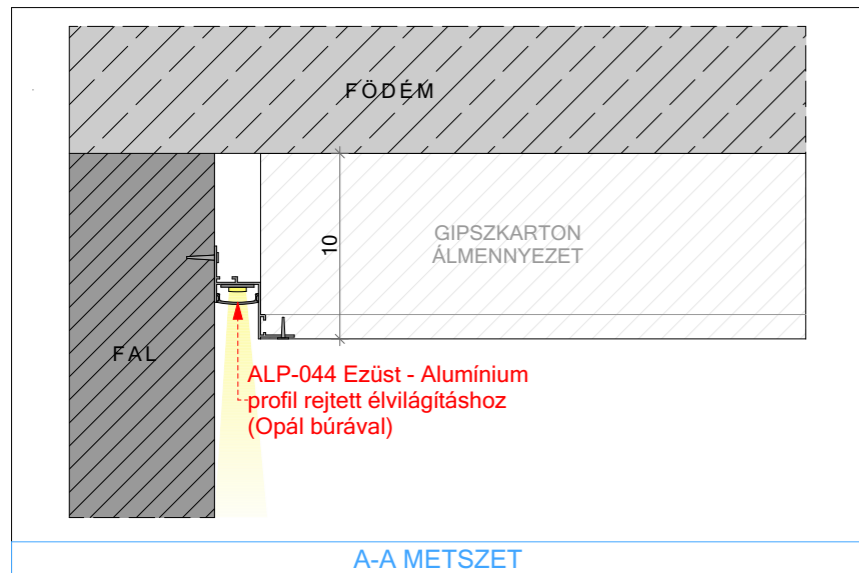

Megrendelő:

Építés megnevezése, helye:

Tervező:

G. DESIGN
www.gdesign.hu
info@gdesign.hu
 +36 20 935 4268

- A méretek a kivitelezés során ellenőrizendők!

- A belsőépítész tervek a szakági tervekkel együtt kezelendők!


- Az egyes tervlapok közötti ellentmondás esetén a tervezővel egyeztetni kell!

- A kivitelezés során a látványterveken szereplő anyagmegjelenésekre és színekre ajánlott törekedni!
 Egyéb javaslat esetében a belsőépítész tervezővel egyeztetni szükséges!

Álmennyezeti terv

Dátum:



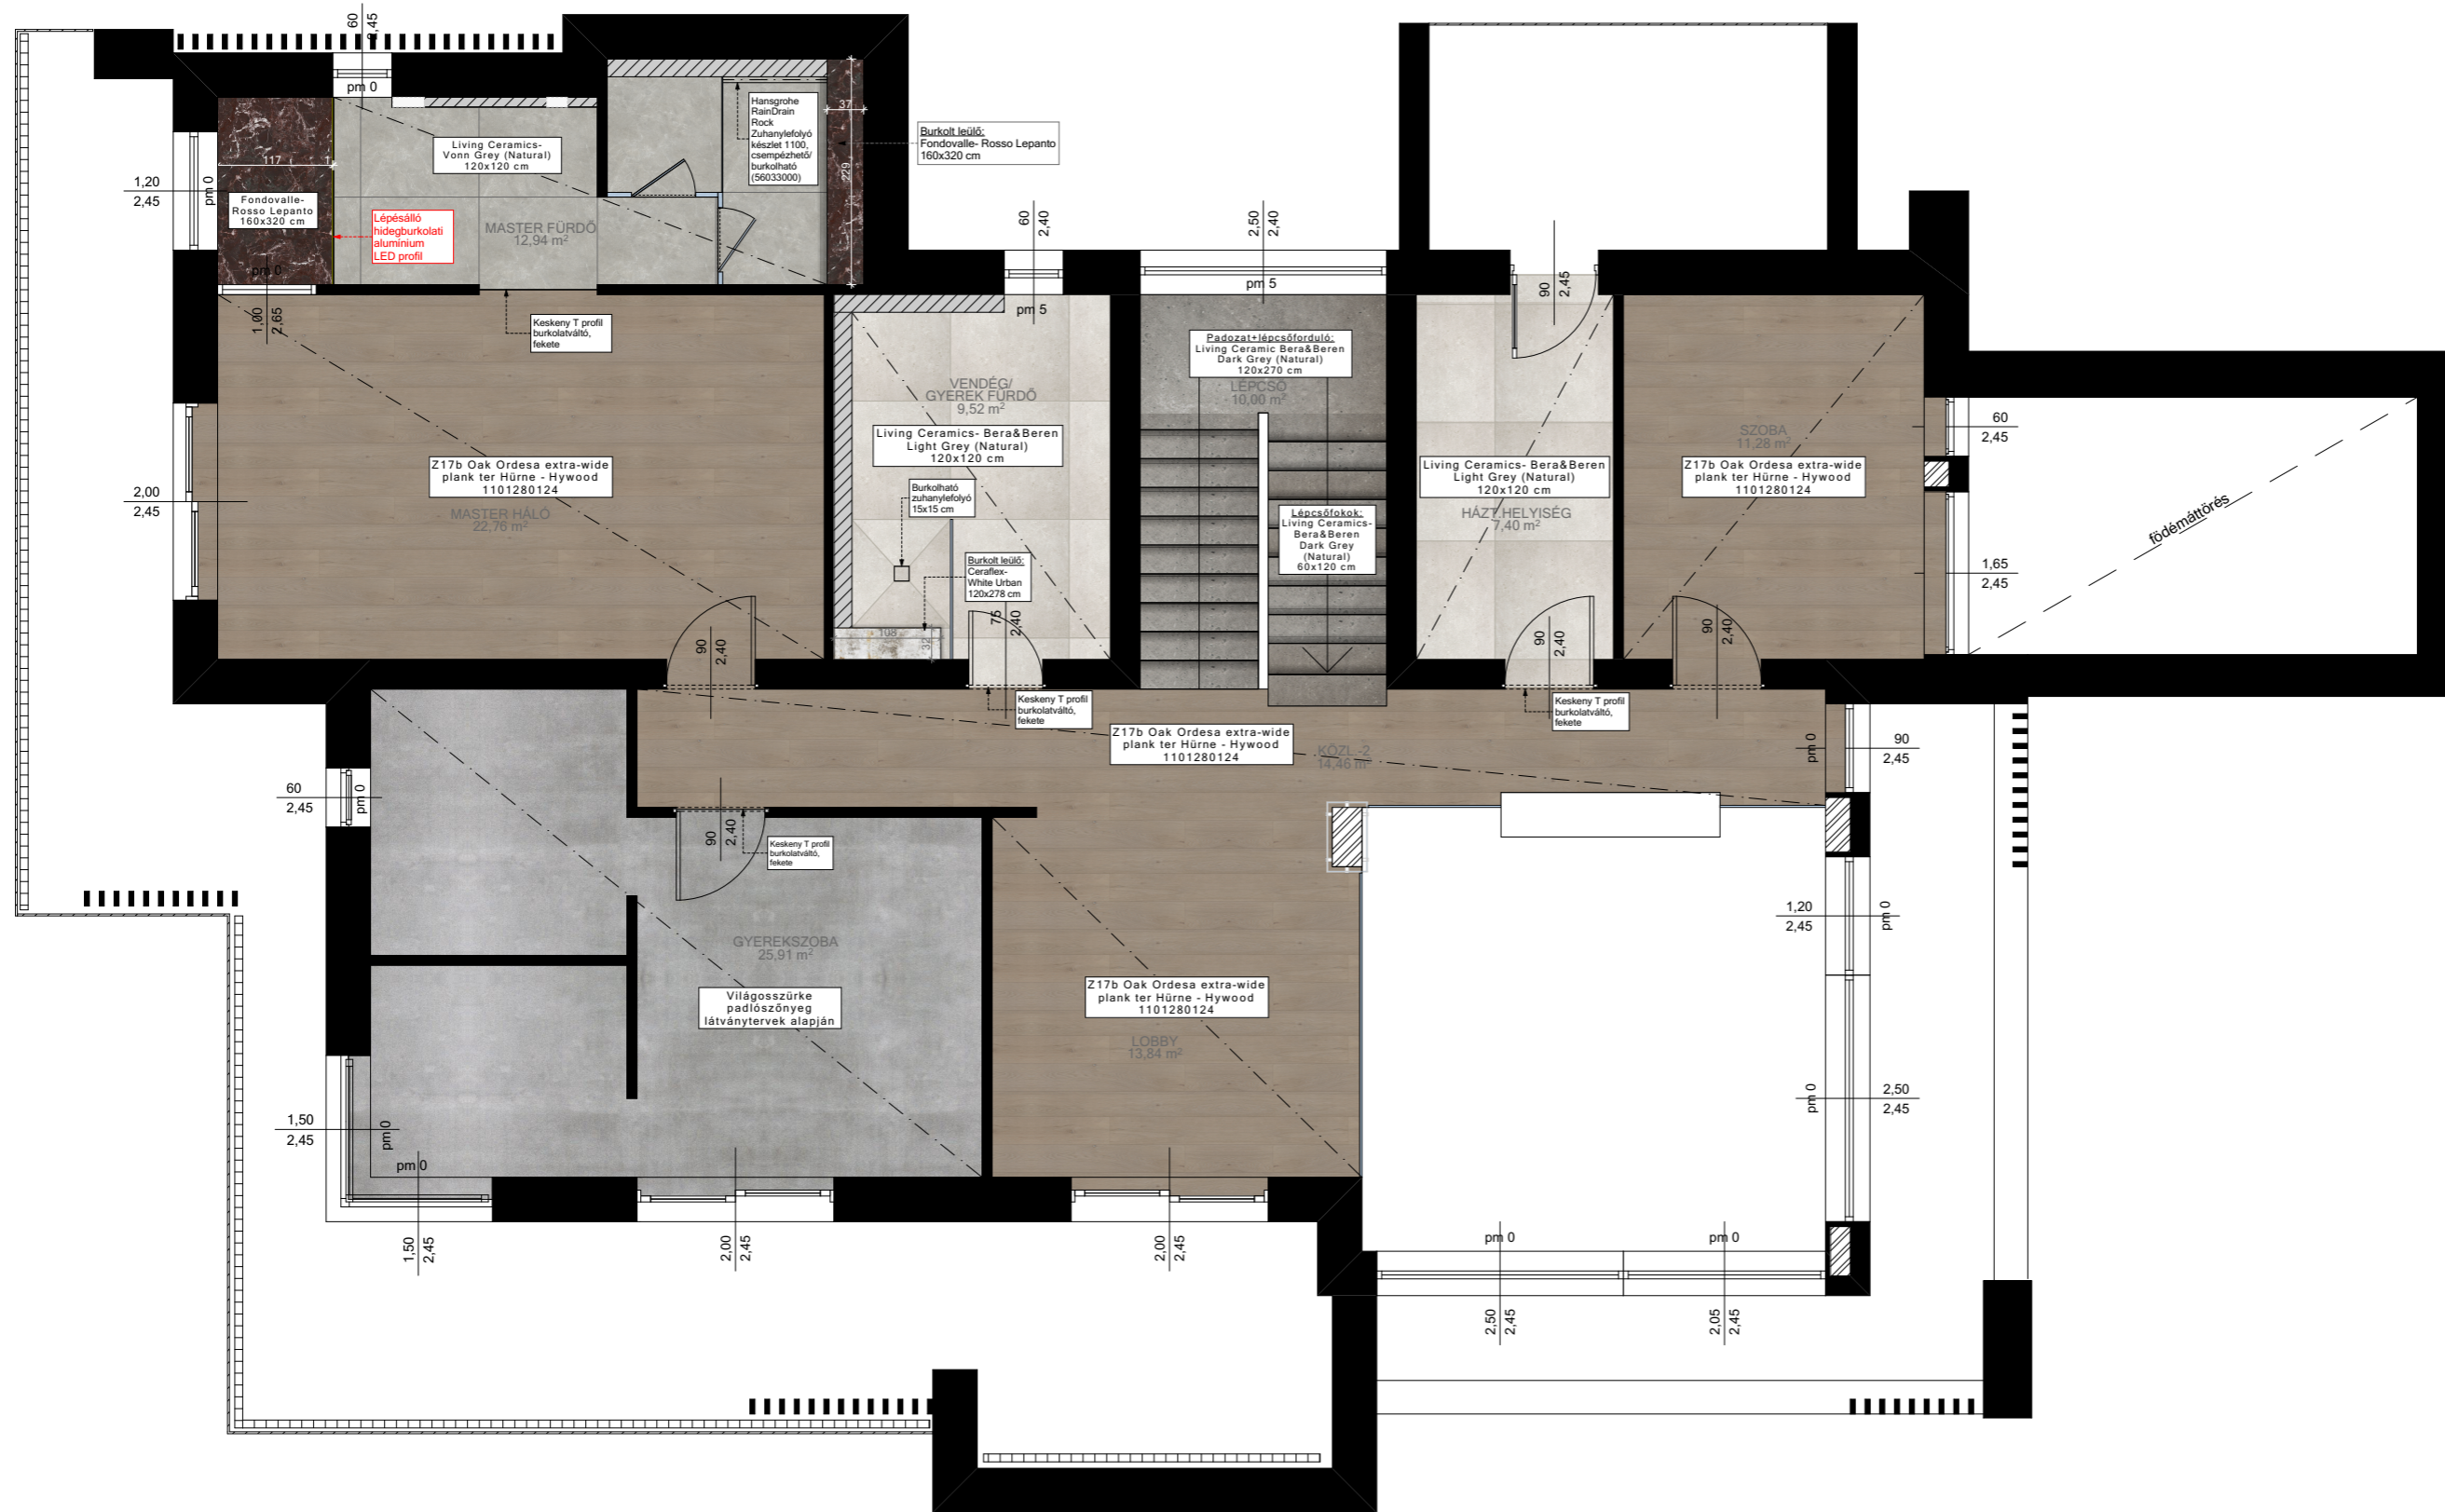

Megrendelő:

Építés megnevezése, helye:

Tervező:

G. DESIGN
www.gdesign.hu
info@gdesign.hu
 +36 20 935 4268

- A méretek a kivitelezés során ellenőrizendők!

- A belsőépítész tervek a szakági tervekkel együtt kezelendők!


- Az egyes tervlapok közötti ellentmondás esetén a tervezővel egyeztetni kell!

- A kivitelezés során a látványterveken szereplő anyagmegjelenésekre és színekre ajánlott törekedni!
 Egyéb javaslat esetében a belsőépítész tervezővel egyeztetni szükséges!

Burkolati terv

Dátum:



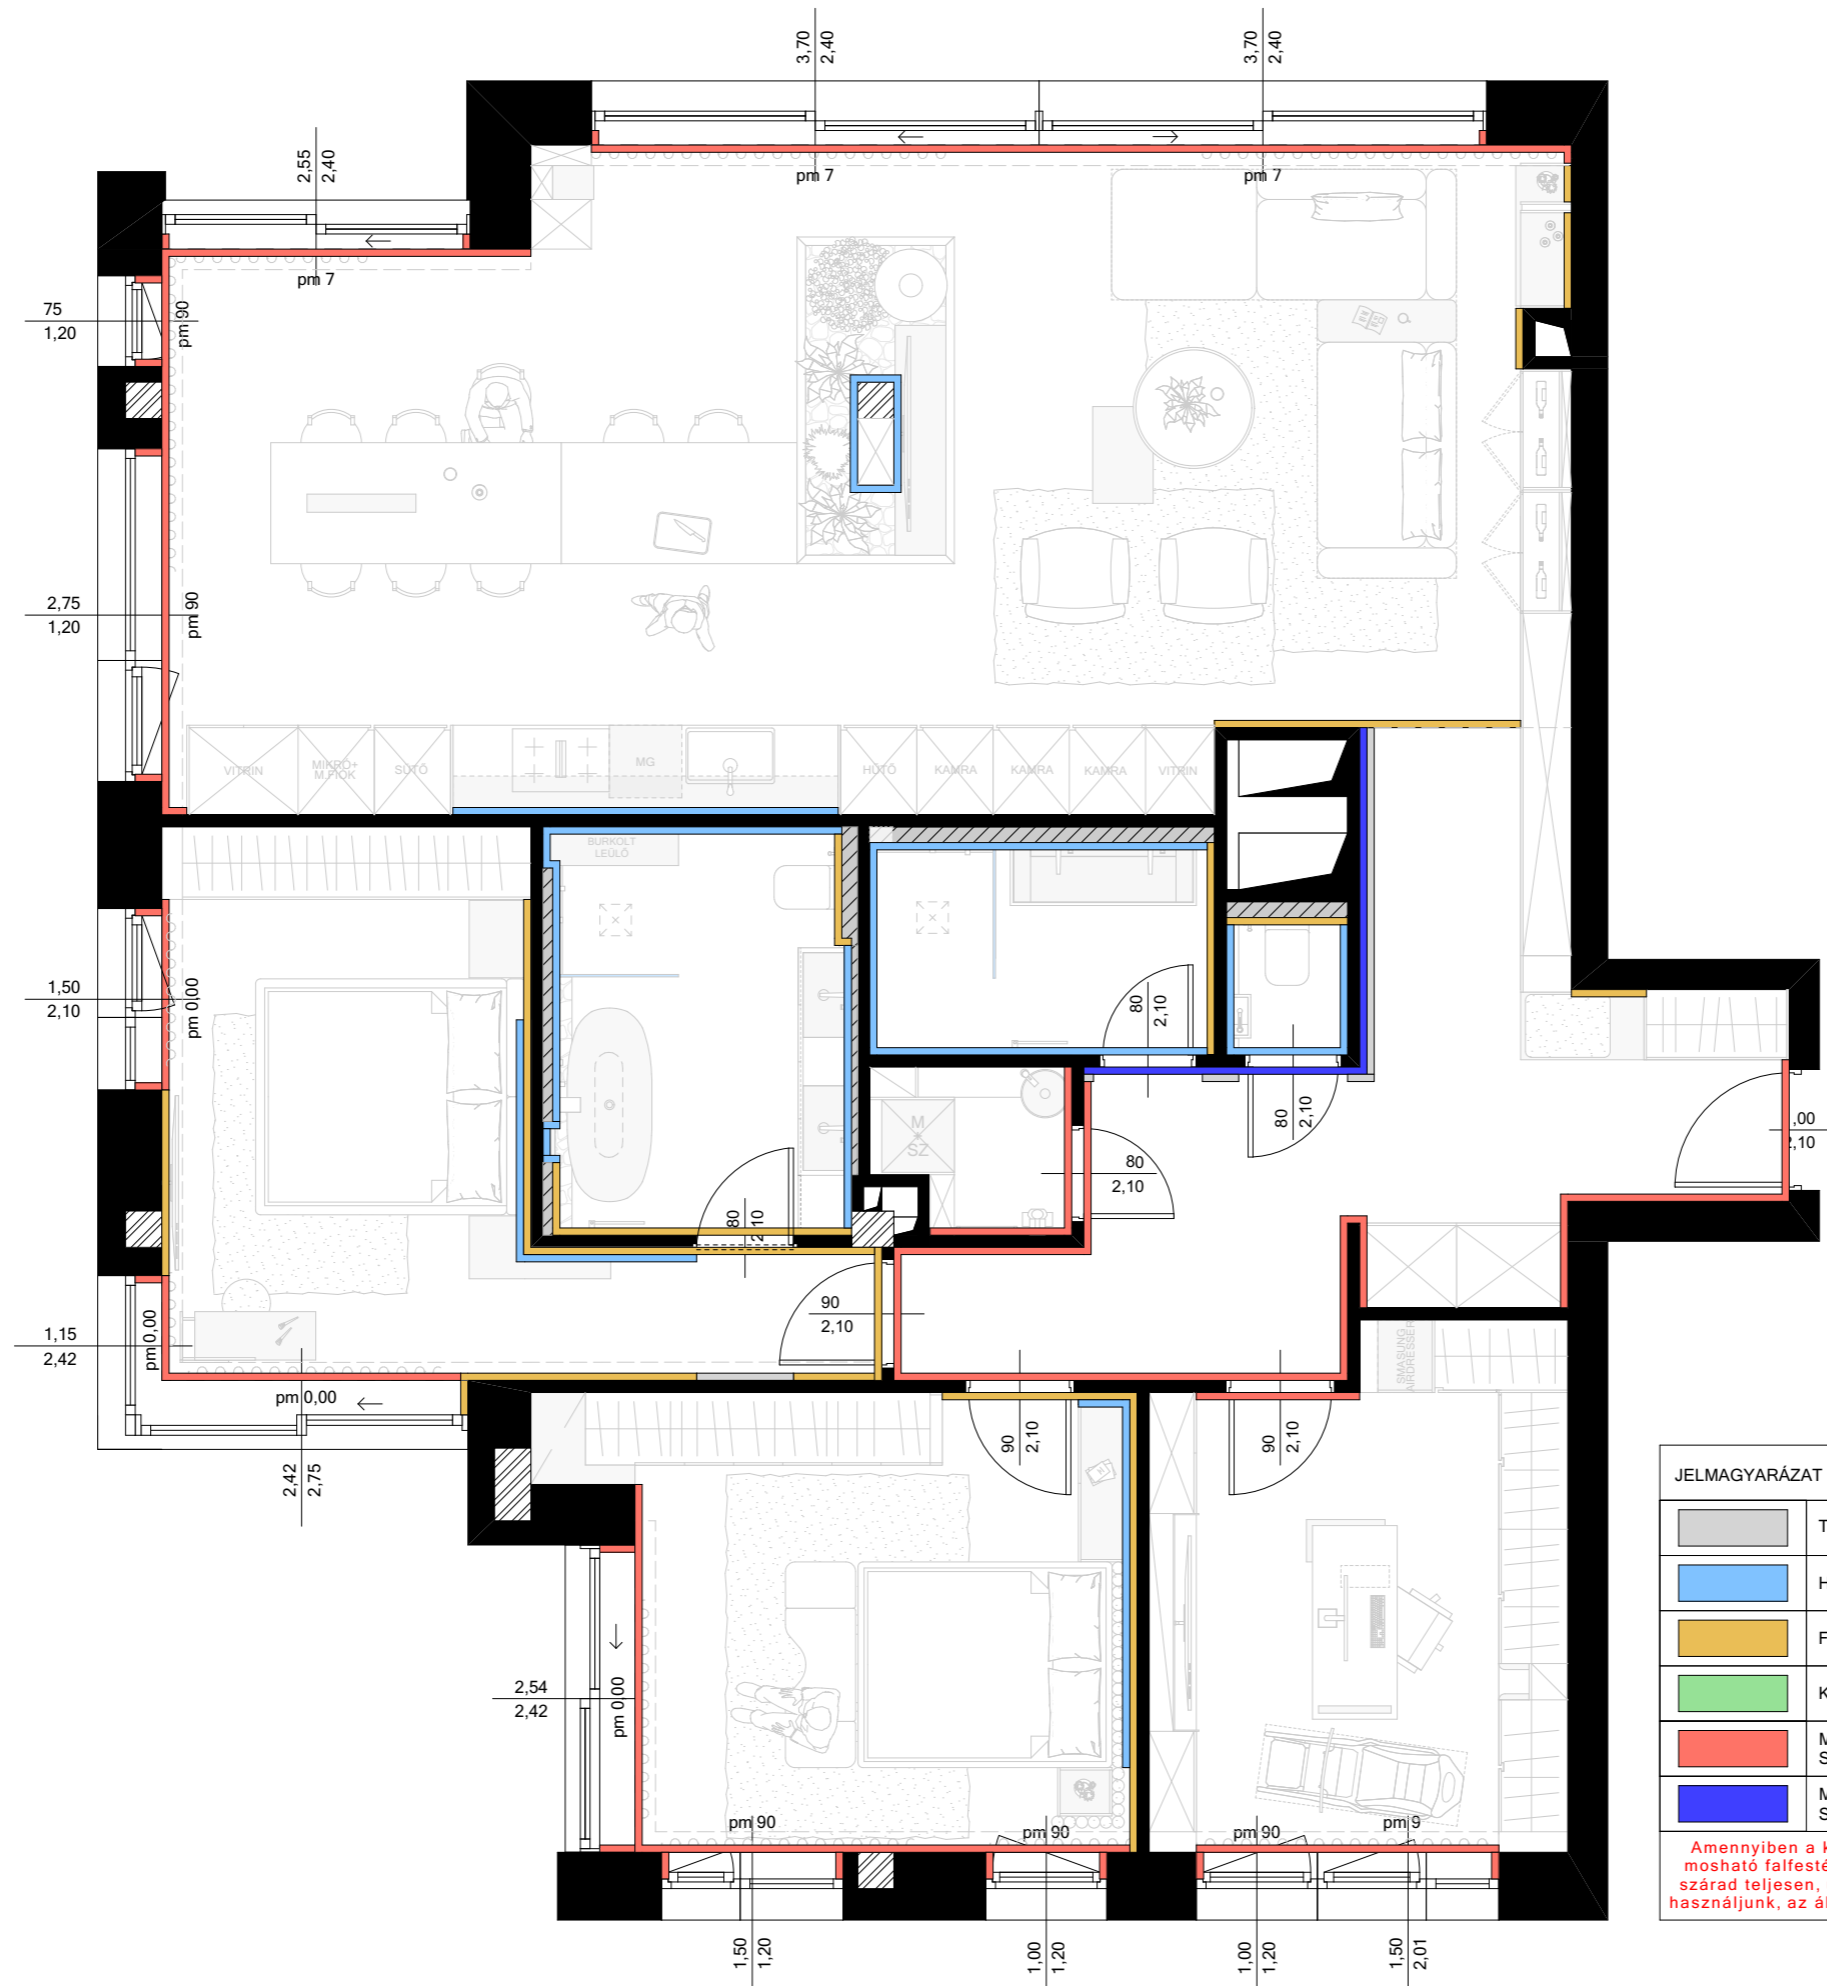

JELMAGYARÁZAT	
	Tükör
	Hidegburkolat
	Falburkolat
	Kárpitozott falburkolat
	Mosható beltéri falfesték Szín: NCS S 2002-Y50R
	Mosható beltéri falfesték Szín: Fekete

Amennyiben a kivitelező nem javasolja a mosható falfestéket amíg az épület ki nem szárad teljesen, úgy sima beltéri falfestéket használjunk, az általunk megadott színekben.

Megrendelő:

Építés megnevezése, helye:

Tervező:
G. DESIGN
www.gdesign.hu
info@gdesign.hu
+36 20 935 4268

- A méretek a kivitelezés során ellenőrizendők!

- A belsőépítész tervek a szakági tervekkel együtt kezelendők!

- Az egyes tervlapok közötti ellentmondás esetén a tervezővel egyeztetni kell!



- A kivitelezés során a látványterveken szereplő anyagmegjelenésekre és színekre ajánlott törekedni!
Egyéb javaslat esetében a belsőépítész tervezővel egyeztetni szükséges!

Falburkolati terv

Dátum:



JELÖLÉS	LEÍRÁS	SZÍN	DARABSZÁM
	MYLAMP YORK 1S fejes süllyesztett elgipszelhető lámpatest (dalís fényforrás)	---	4 db
	MYLAMP YORK 2S fejes süllyesztett elgipszelhető lámpatest (dalís fényforrás)	---	4 db
	MYLAMP YORK 1S fejes süllyesztett elgipszelhető lámpatest, IP védett (dalís fényforrás)	---	8 db
	MYLAMP YORK 2S fejes süllyesztett elgipszelhető lámpatest, IP védett (dalís fényforrás)	---	3 db
	MYLAMP ELISE MINI felületre szerelhető lámpatest (dalís fényforrás)	fekete	2 db
	MYLAMP ELISE 7R dark light felületre szerelhető lámpatest (dalís fényforrás)	fekete	1 db
	MYLAMP FISSURE S süllyesztett 4,8m alaprendszer + 4 db ELISE 7 modul (dalís fényforrás)	fekete	1 db
	MYLAMP FISSURE R rászerezhető 3,6x4,2m alaprendszer + 8 db ELISE 7 modul+ 4db HOLLE MICRO DUO modul (dalís fényforrás)	fekete	1 db
	MYLAMP FISSURE R rászerezhető 5,4m alaprendszer +5 db ELISE 7 modul (dalís fényforrás)	fekete	1 db
	MYLAMP egyedi függesztett lámpatest, bordázott üveg (dalís fényforrás)	üveg	1 db
	MYLAMP egyedi feszített lámpatest Laser alapján 2,5m (dalís fényforrás)	fekete	2 db
	MYLAMP egyedi függesztett lámpatest (bordázott üveg), D10x125 cm (dalís fényforrás)	üveg/fekete lezáró elem	1 db
	MYLAMP egyedi függesztett lámpatest (bordázott üveg), D6x60 cm (dalís fényforrás)	üveg/fekete lezáró elem	1 db
	Tom Dixon Melt mini függesztett lámpatest	silver	2 db
	Luceplan Doi fallámpa	black/brass	4 db
	Nova Luce Sicily állólámpa (7140183)	fekete	2 db
	Vibia Duo 4885 mennyezeti lámpatest	58 Cream RAL 7044	1 db
	Süllyesztett mennyezeti hangszóró	---	4 db
	LED szalag 2700K	---	---

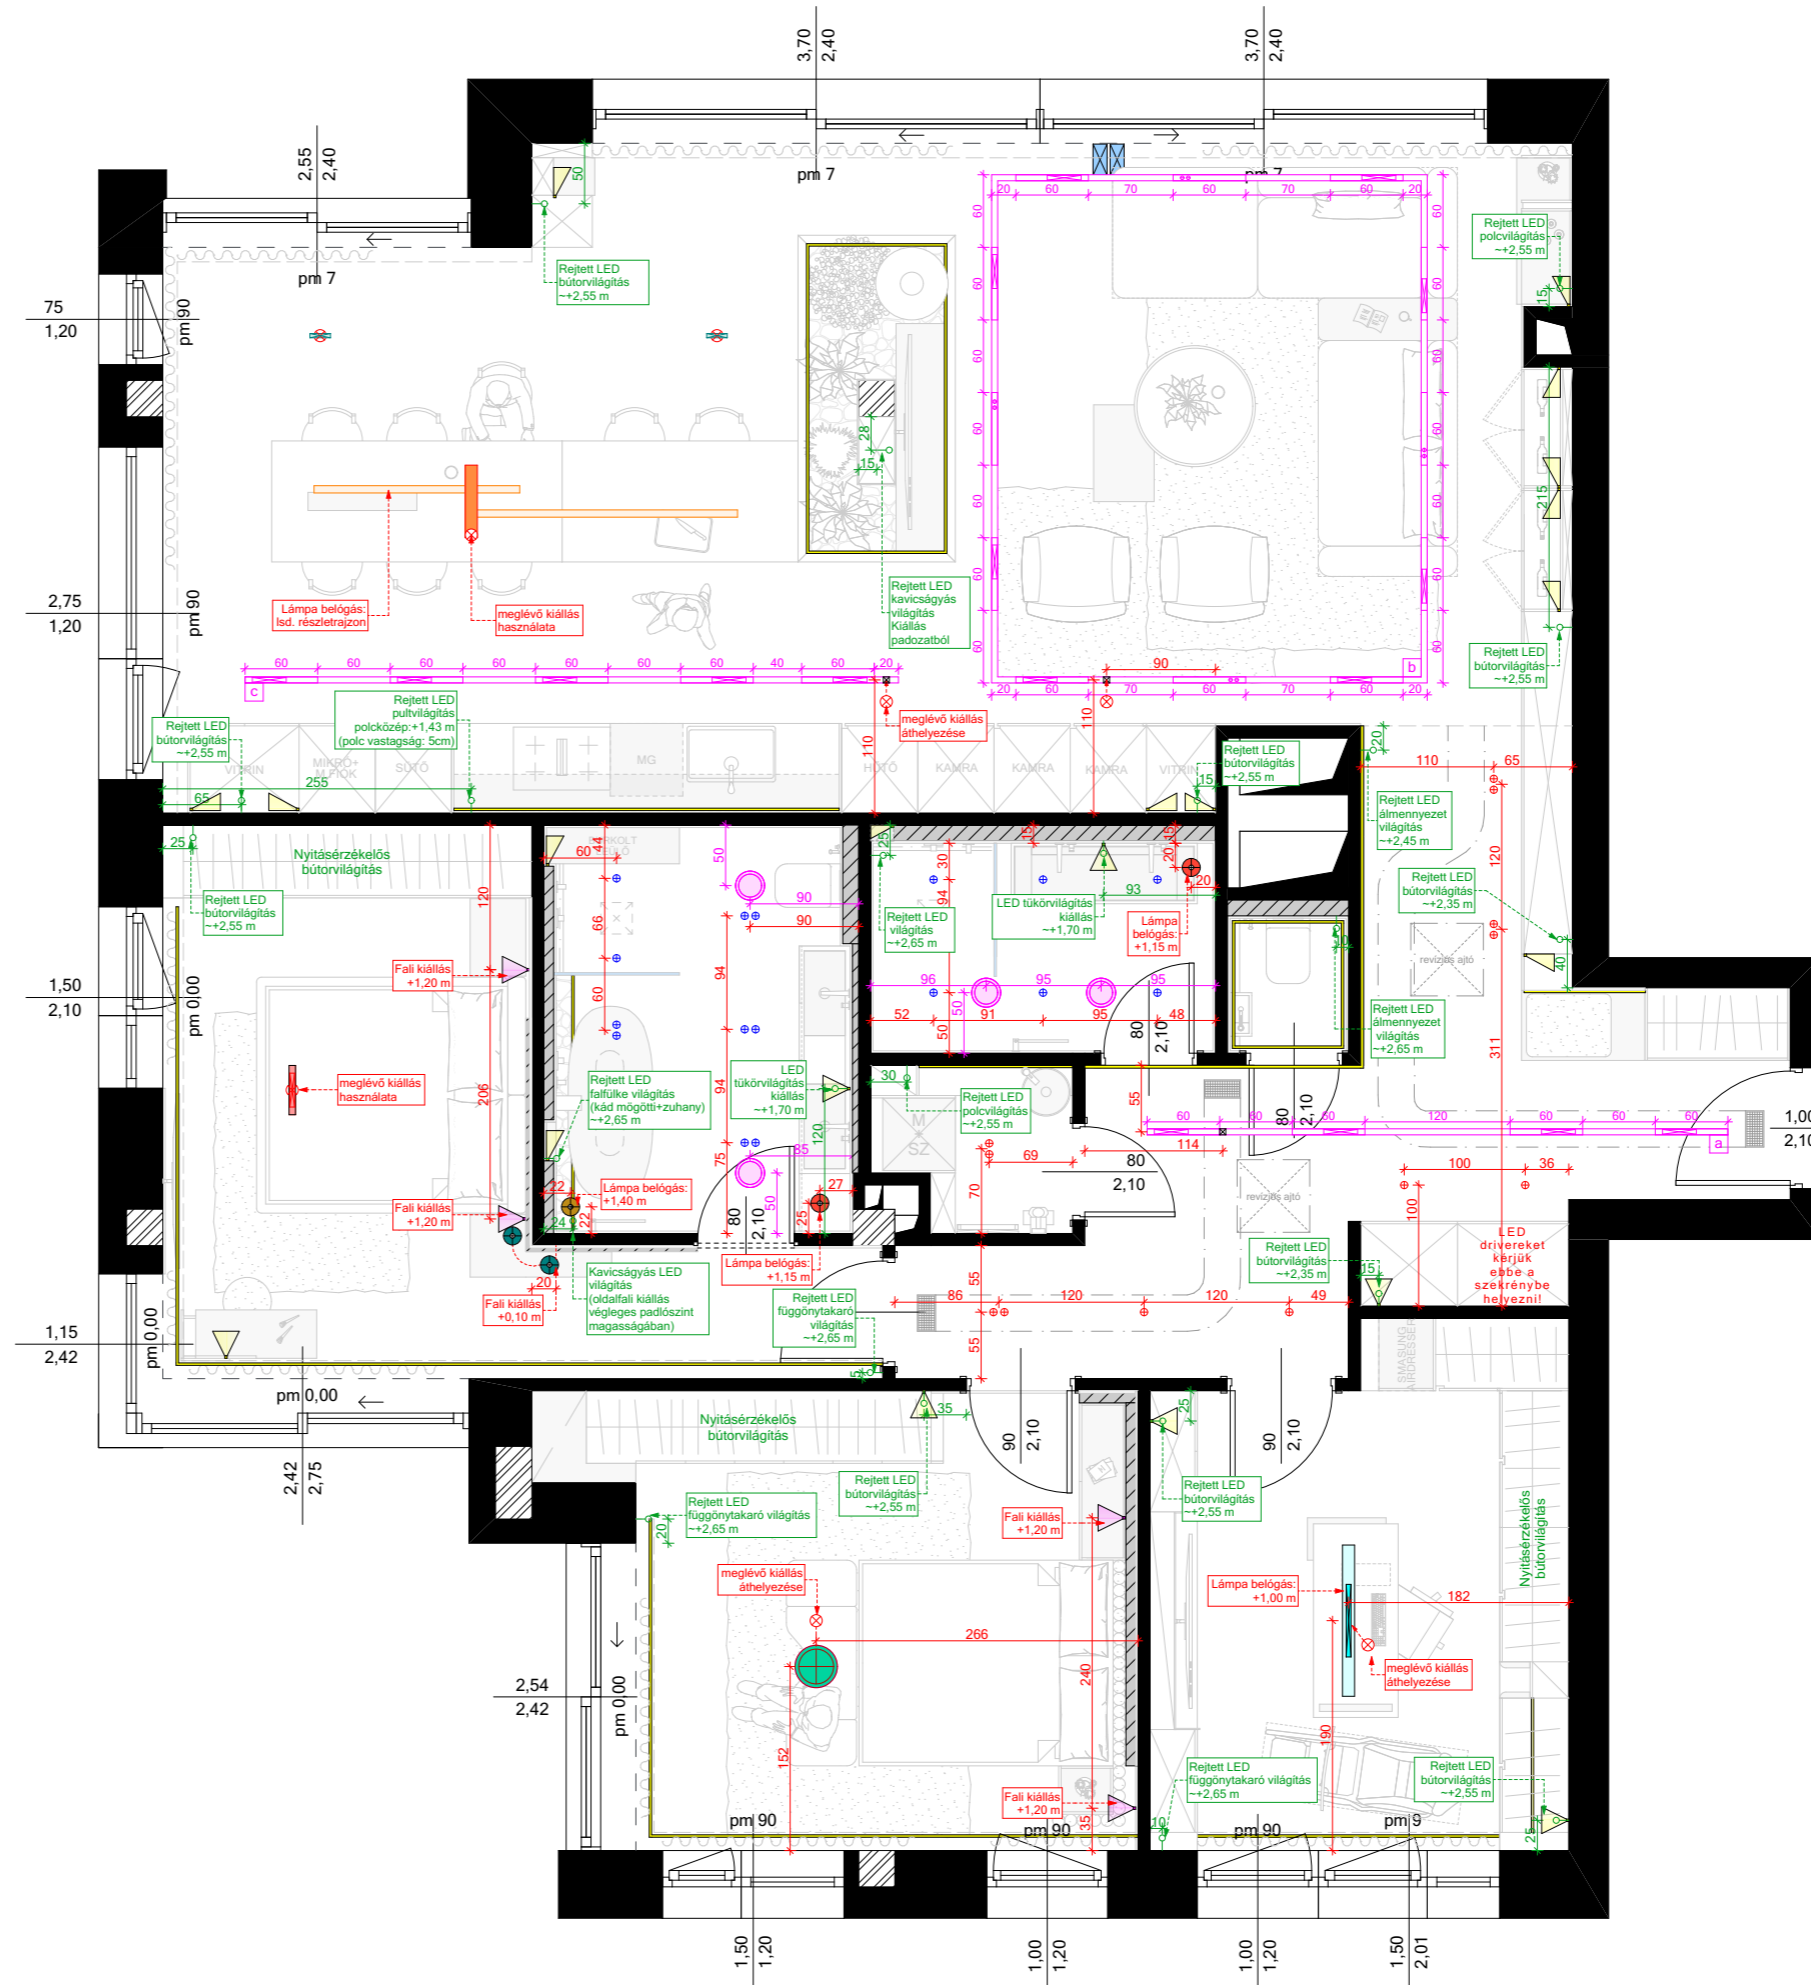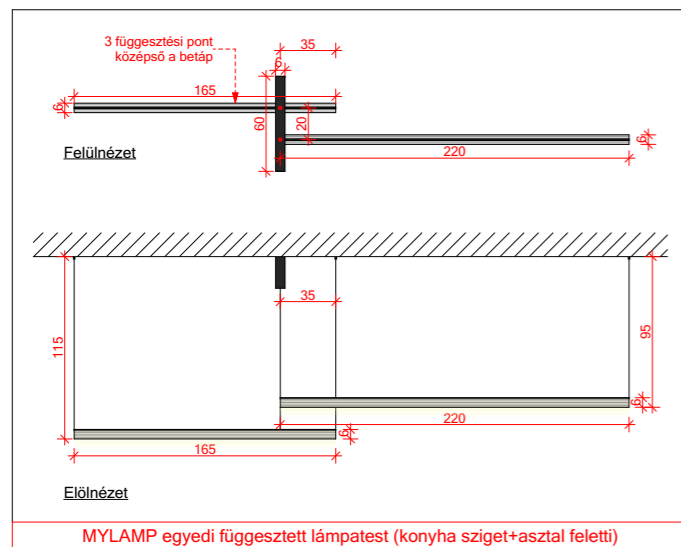

Megrendelő:

Építés megnevezése, helye:

Tervező:

G. DESIGN
www.gdesign.hu
info@gdesign.hu
+36 20 935 4268

- A méretek a kivitelezés során ellenőrizendők!

- A belsőépítész tervek a szakági tervekkel együtt kezelendők!

- Az egyes terlapok közötti ellentmondás esetén a tervezővel egyeztetni kell!

- A kivitelezés során a látványterveken szereplő anyagmegjelenségekre és színekre ajánlott törekedni!
Egyéb javaslat esetében a belsőépítész tervezővel egyeztetni szükséges!

Teljes világításterv

Dátum:



KERESKEDELMELI TERMÉKEK: VILÁGÍTÓTESTEK						
	KÉP	Leírás	Szín	Méret	Darabszám	Helyiség
1		MYLAMP YORK 1S fejes süllyesztett elgipszelhető lámpa (dalis fényforrás)	-	80x80 mm	4 db	előtér
2		MYLAMP YORK 2S fejes süllyesztett elgipszelhető lámpa (dalis fényforrás)	-	80x170 mm	4 db	előtér, h.helyiség
3		MYLAMP YORK 1S fejes süllyesztett elgipszelhető lámpa, IP védett, (dalis fényforrás)	-	80x80 mm	8 db	master fürdő, vendégfürdő
4		MYLAMP YORK 2S fejes süllyesztett elgipszelhető lámpa, IP védett, (dalis fényforrás)	-	80x170 mm	3 db	master fürdő, vendégfürdő
5		MYLAMP ELISE MINI felületre szerelhető lámpatest (dalis fényforrás)	fekete	-	2 db	konyha
6		MYLAMP ELISE 7R dark light felületre szerelhető lámpatest (dalis fényforrás)	fekete	407x53x69mm	1 db	master háló
7		(a) MYLAMP FISSURE S süllyesztett 4,8m alaprendszer + 4 db ELISE 7 modul (dalis fényforrás)	fekete	4,8 m	1 db	előtér
8		(b) MYLAMP FISSURE R rászerezhető 3,6x4,2m alaprendszer + 8 db ELISE 7 modul+ 4db HOLLE MICRO DUO modul (dalis fényforrás)	fekete	3,6x4,2 m	1 db	nappali
9		(c) MYLAMP FISSURE R rászerezhető 5,4m alaprendszer +5 db ELISE 7 modul (dalis fényforrás)	fekete	5,4 m	1 db	konyha
10		MYLAMP egyedi függesztett lámpatest, bordázott üveg (dalis fényforrás)	üveg	egyedi	1 db	konyha
11		MYLAMP egyedi feszített lámpatest Laser alapján (dalis fényforrás)	fekete	2,5 m	2 db	master háló
12		MYLAMP egyedi függesztett lámpatest, (dalis fényforrás)	bordázott üveg	D10x125 cm	1 db	dolgozó
13		MYLAMP egyedi függesztett lámpatest (bordázott üveg), (dalis fényforrás)	üveg/fekete lezáró elem	D6x60 cm	1 db	master fürdő

14		Tom Dixon Melt mini függesztett lámpatest	silver	mini	2 db	master fürdő, vendégfürdő
15		Luceplan Doi fallámpa	black/brass	-	3 db	master háló, vendégszoba
16		Nova Luce Sicily állólámpa (7140183)	black	26x40x150 cm	2 db	nappali
17		Vibia Duo 4885 mennyezeti lámpatest	58 Cream RAL 7044	D35 cm	1 db	vendégszoba
18		Süllyesztett mennyezeti hangszóró, pontos típust megrendelővel egyeztetni szükséges!	-	-	4 db	master fürdő, vendégfürdő
19		LED szalag 2700K	-	-	-	-

Megrendelő:

Építés megnevezése, helye:

Tervező:

G. DESIGN
www.gdesign.hu
info@gdesign.hu
+36 20 935 4268

- A méretek a kivitelezés során ellenőrizendőek!

- A belsőépítész tervek a szakági tervekkel együtt kezelendők!


- Az egyes tervlapok közötti ellentmondás esetén a tervezővel egyeztetni kell!

- A kivitelezés során a látványterveken szereplő anyagmegjelenésekre és színekre ajánlott törekedni!
Egyéb javaslat esetében a belsőépítész tervezővel egyeztetni szükséges!

Világításterv
konszignáció

Dátum:



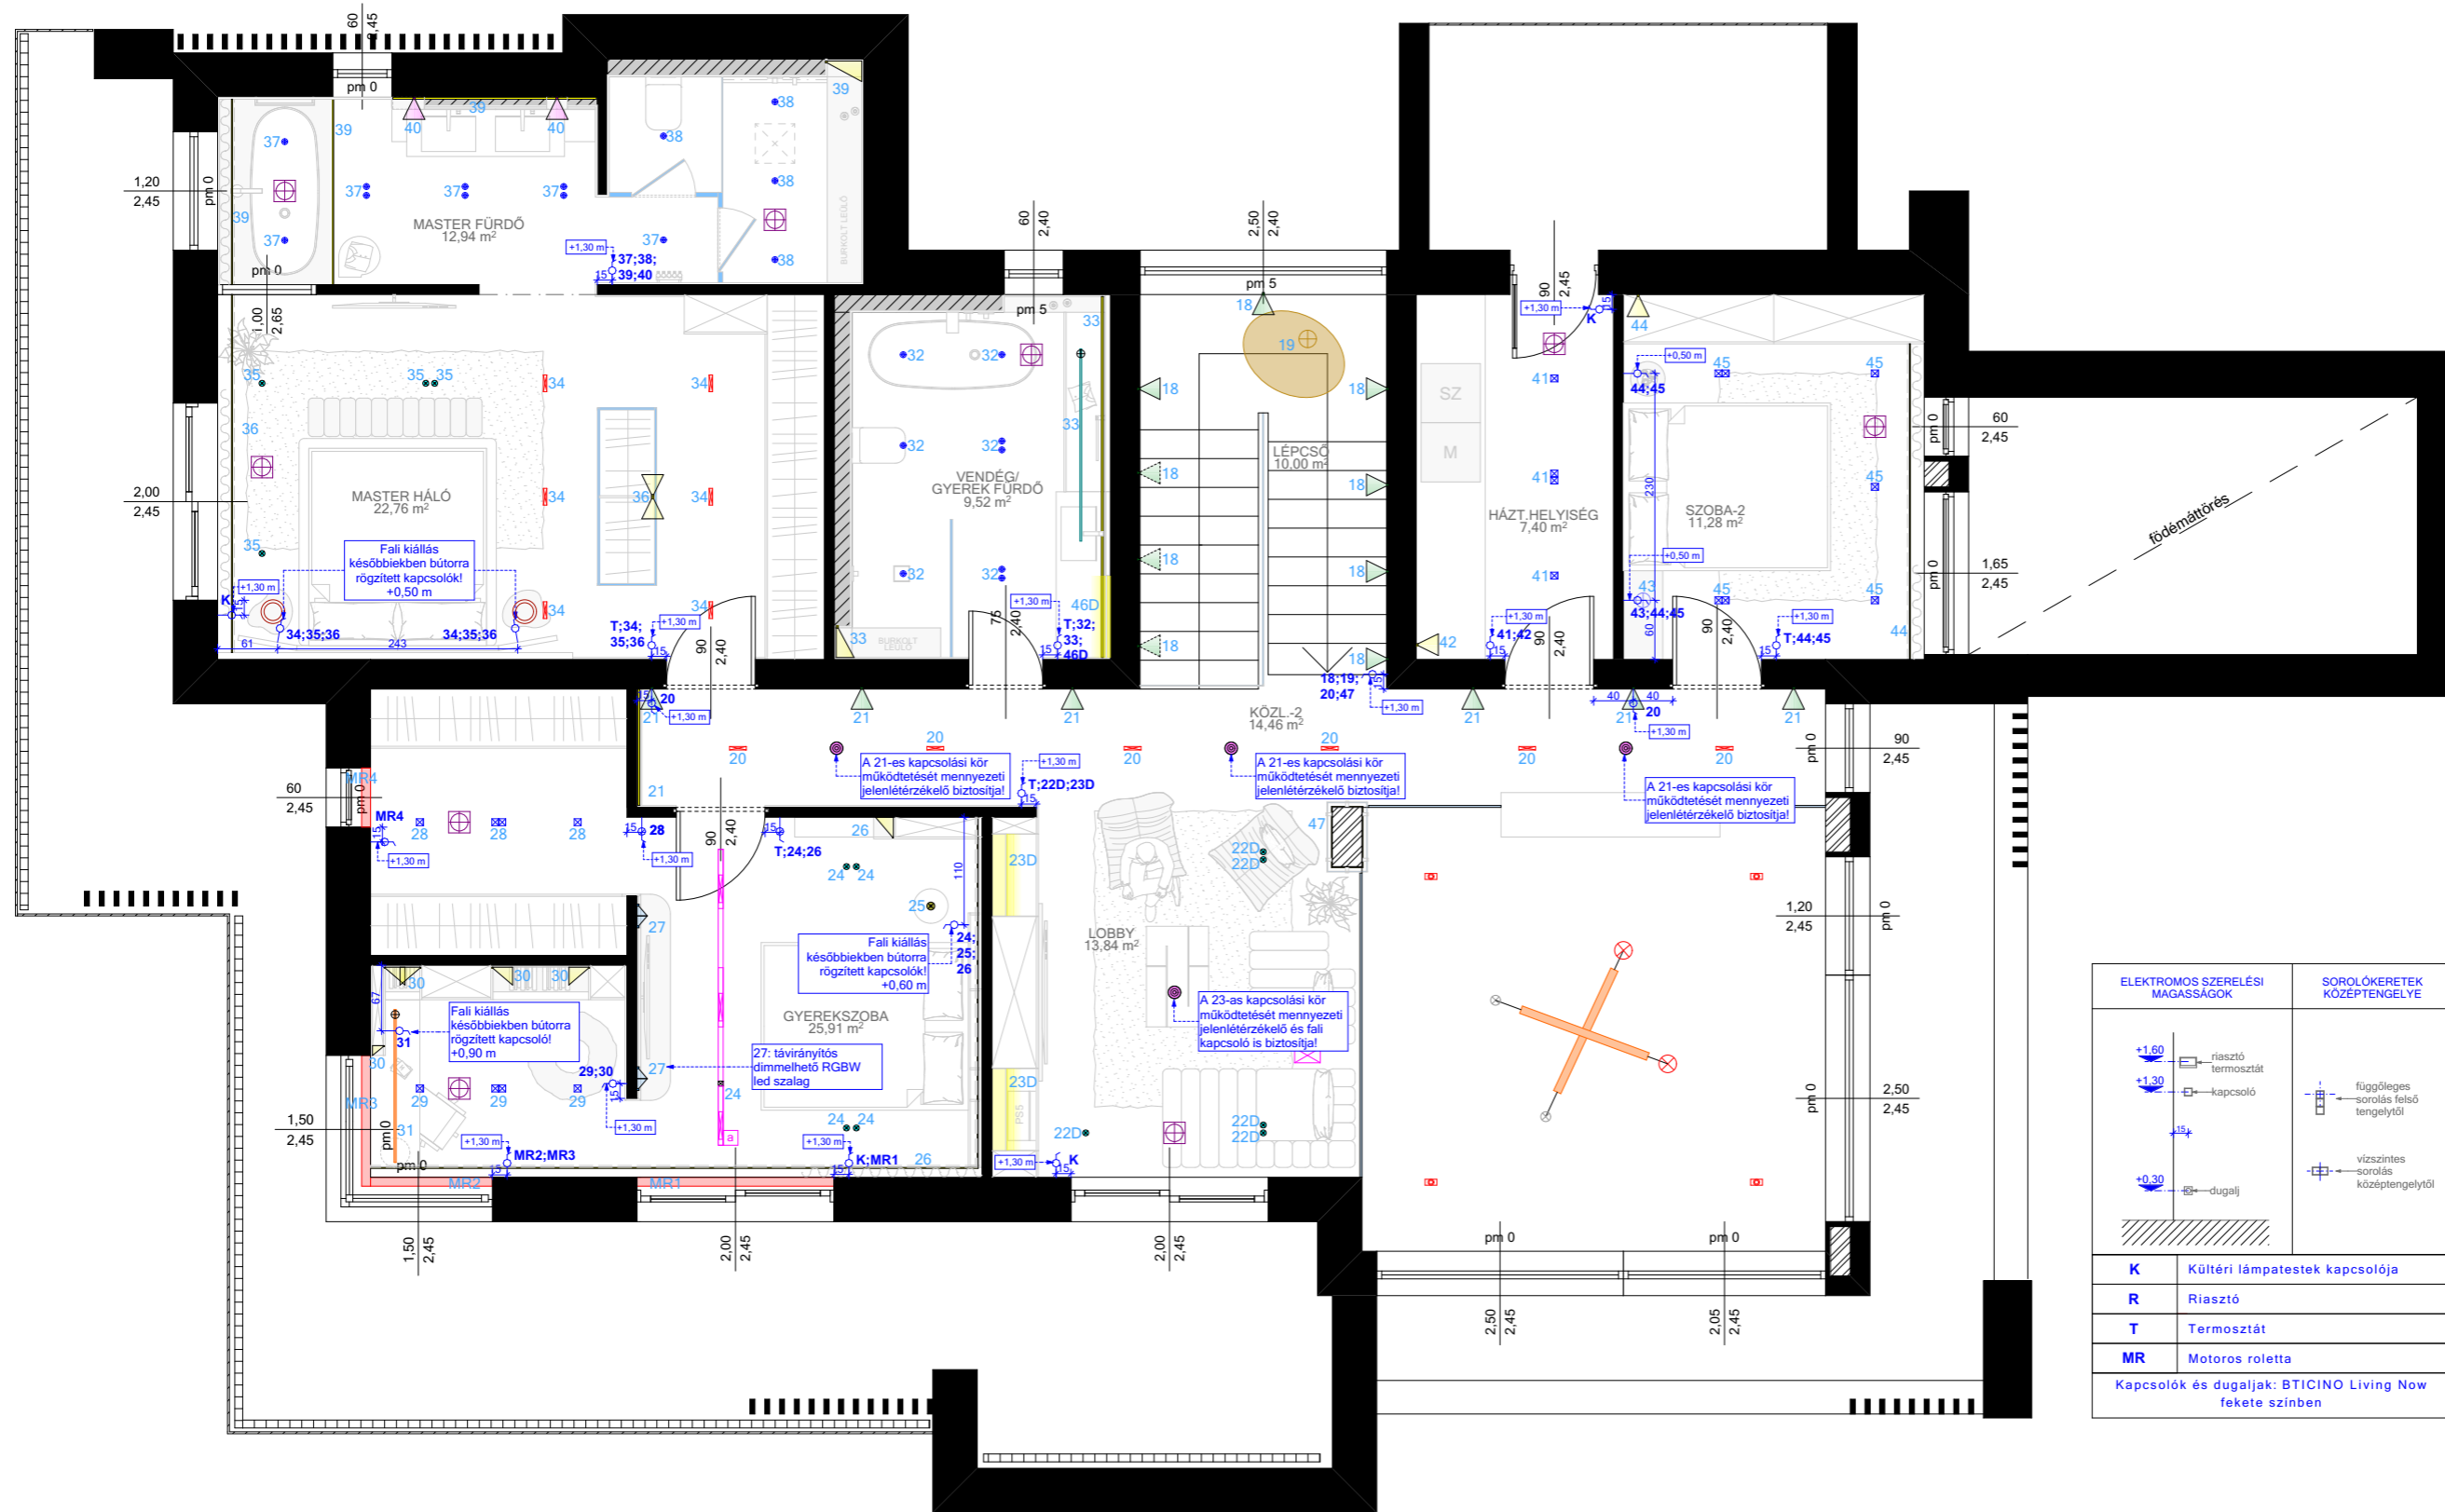

ELEKTROMOS SZERELÉSI MAGASSÁGOK	SOROLÓKERETEK KÖZÉPTENGELYE
+1.60 → riasztó termosztát	↑ függőleges sorolás felső tengelytől
+1.30 → kapcsoló	→ vízszintes sorolás középtengelytől
+0.30 → dugalj	

K	Külséri lámpatestek kapcsolója
R	Riasztó
T	Termosztát
MR	Motoros roletta

Kapcsolók és dugaljak: BTICINO Living Now fekete színben

Megrendelő:

Építés megnevezése, helye:

Tervező:
 G. DESIGN
 www.gdesign.hu
 info@gdesign.hu
 +36 20 935 4268

- A méretek a kivitelezés során ellenőrizendőek!

- A belsőépítész tervek a szakági tervekkel együtt kezelendők!



- Az egyes terlapok közötti ellentmondás esetén a tervezővel egyeztetni kell!

- A kivitelezés során a látványterveken szereplő anyagmegjelenségekre és színekre ajánlott törekedni!
 Egyéb javaslat esetében a belsőépítész tervezővel egyeztetni szükséges!

Kapcsolási terv

Dátum:



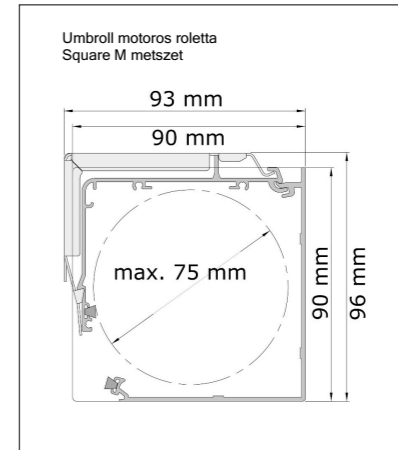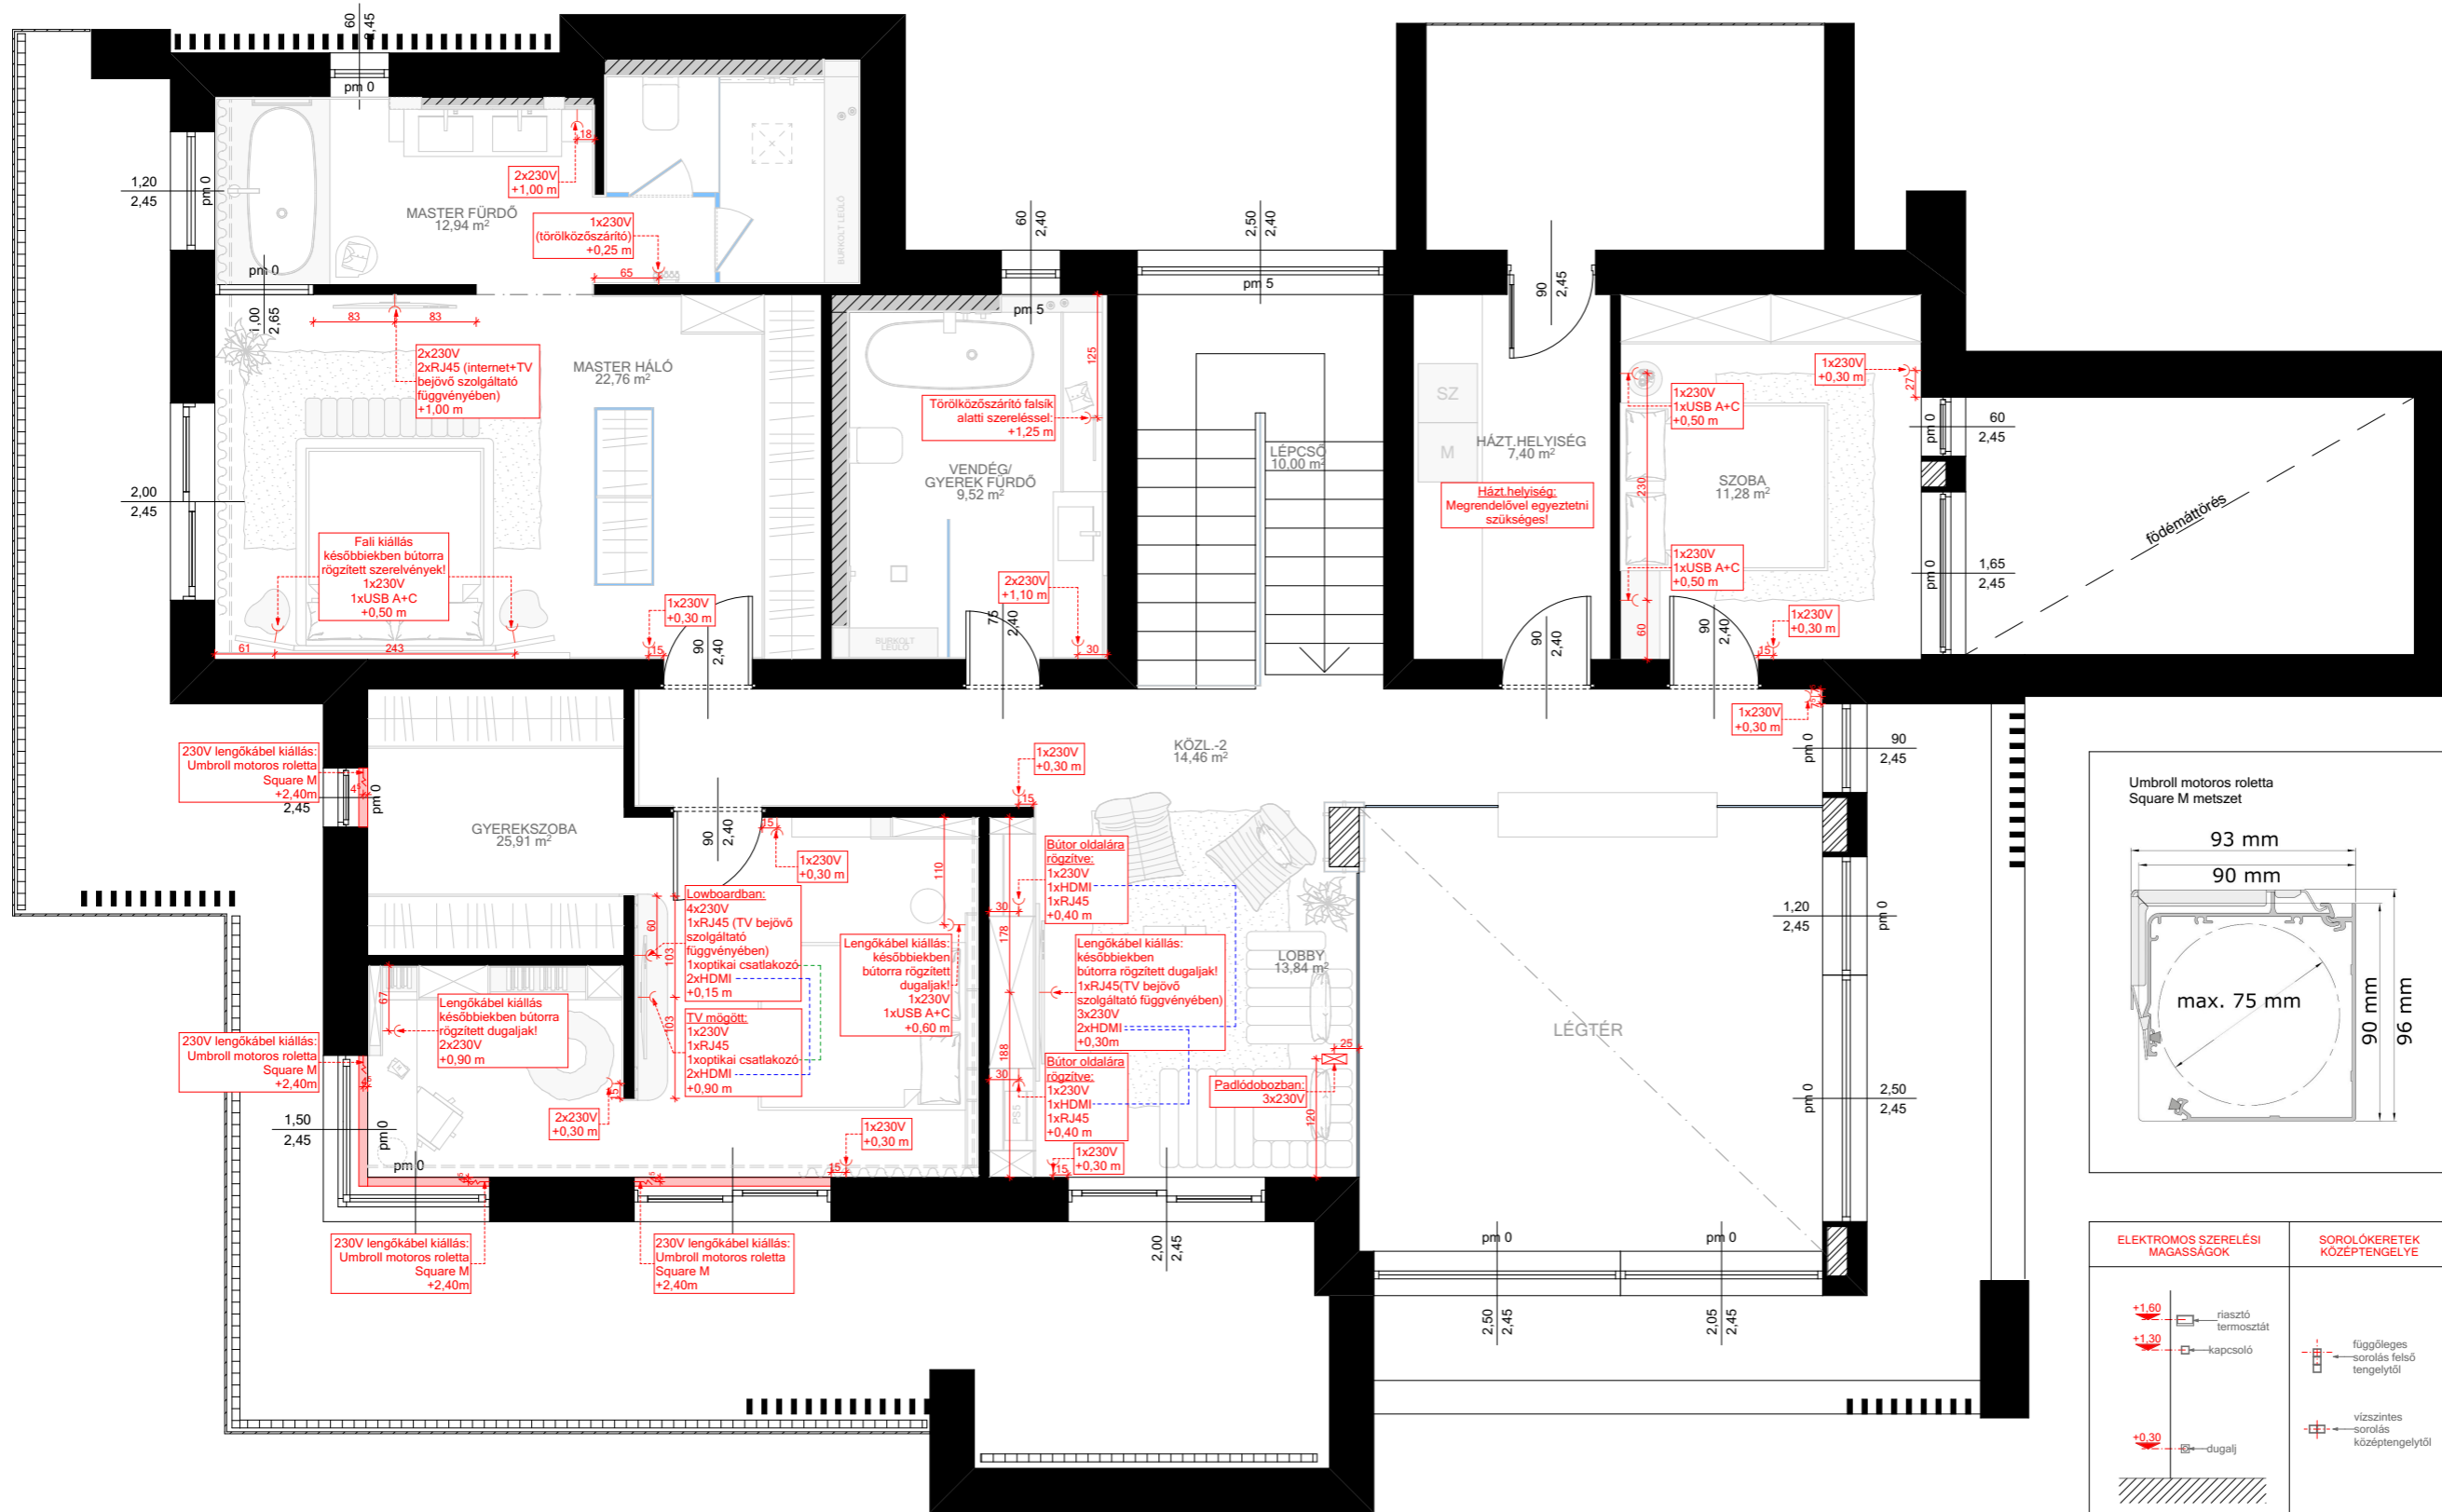

ELEKTROMOS SZERELÉSI MAGASSÁGOK	SOROLÓKERETEK KÖZÉPTENGELYE
+1.60 — riasztó termosztát	— függőleges sorolás felső tengelytől
+1.30 — kapcsoló	— vízszintes sorolás középtengelytől
+0.30 — dugalj	

Megrendelő:

Építés megnevezése, helye:

Tervező:
 G. DESIGN
 www.gdesign.hu
 info@gdesign.hu
 +36 20 935 4268

- A méretek a kivitelezés során ellenőrizendők!

- A belsőépítész tervek a szakági tervekkel együtt kezelendők!


- Az egyes terlapok közötti ellentmondás esetén a tervezővel egyeztetni kell!

- A kivitelezés során a látványterveken szereplő anyagmegjelensékre és színekre ajánlott törekedni!
 Egyéb javaslat esetében a belsőépítész tervezővel egyeztetni szükséges!

Konnektor terv

Dátum:



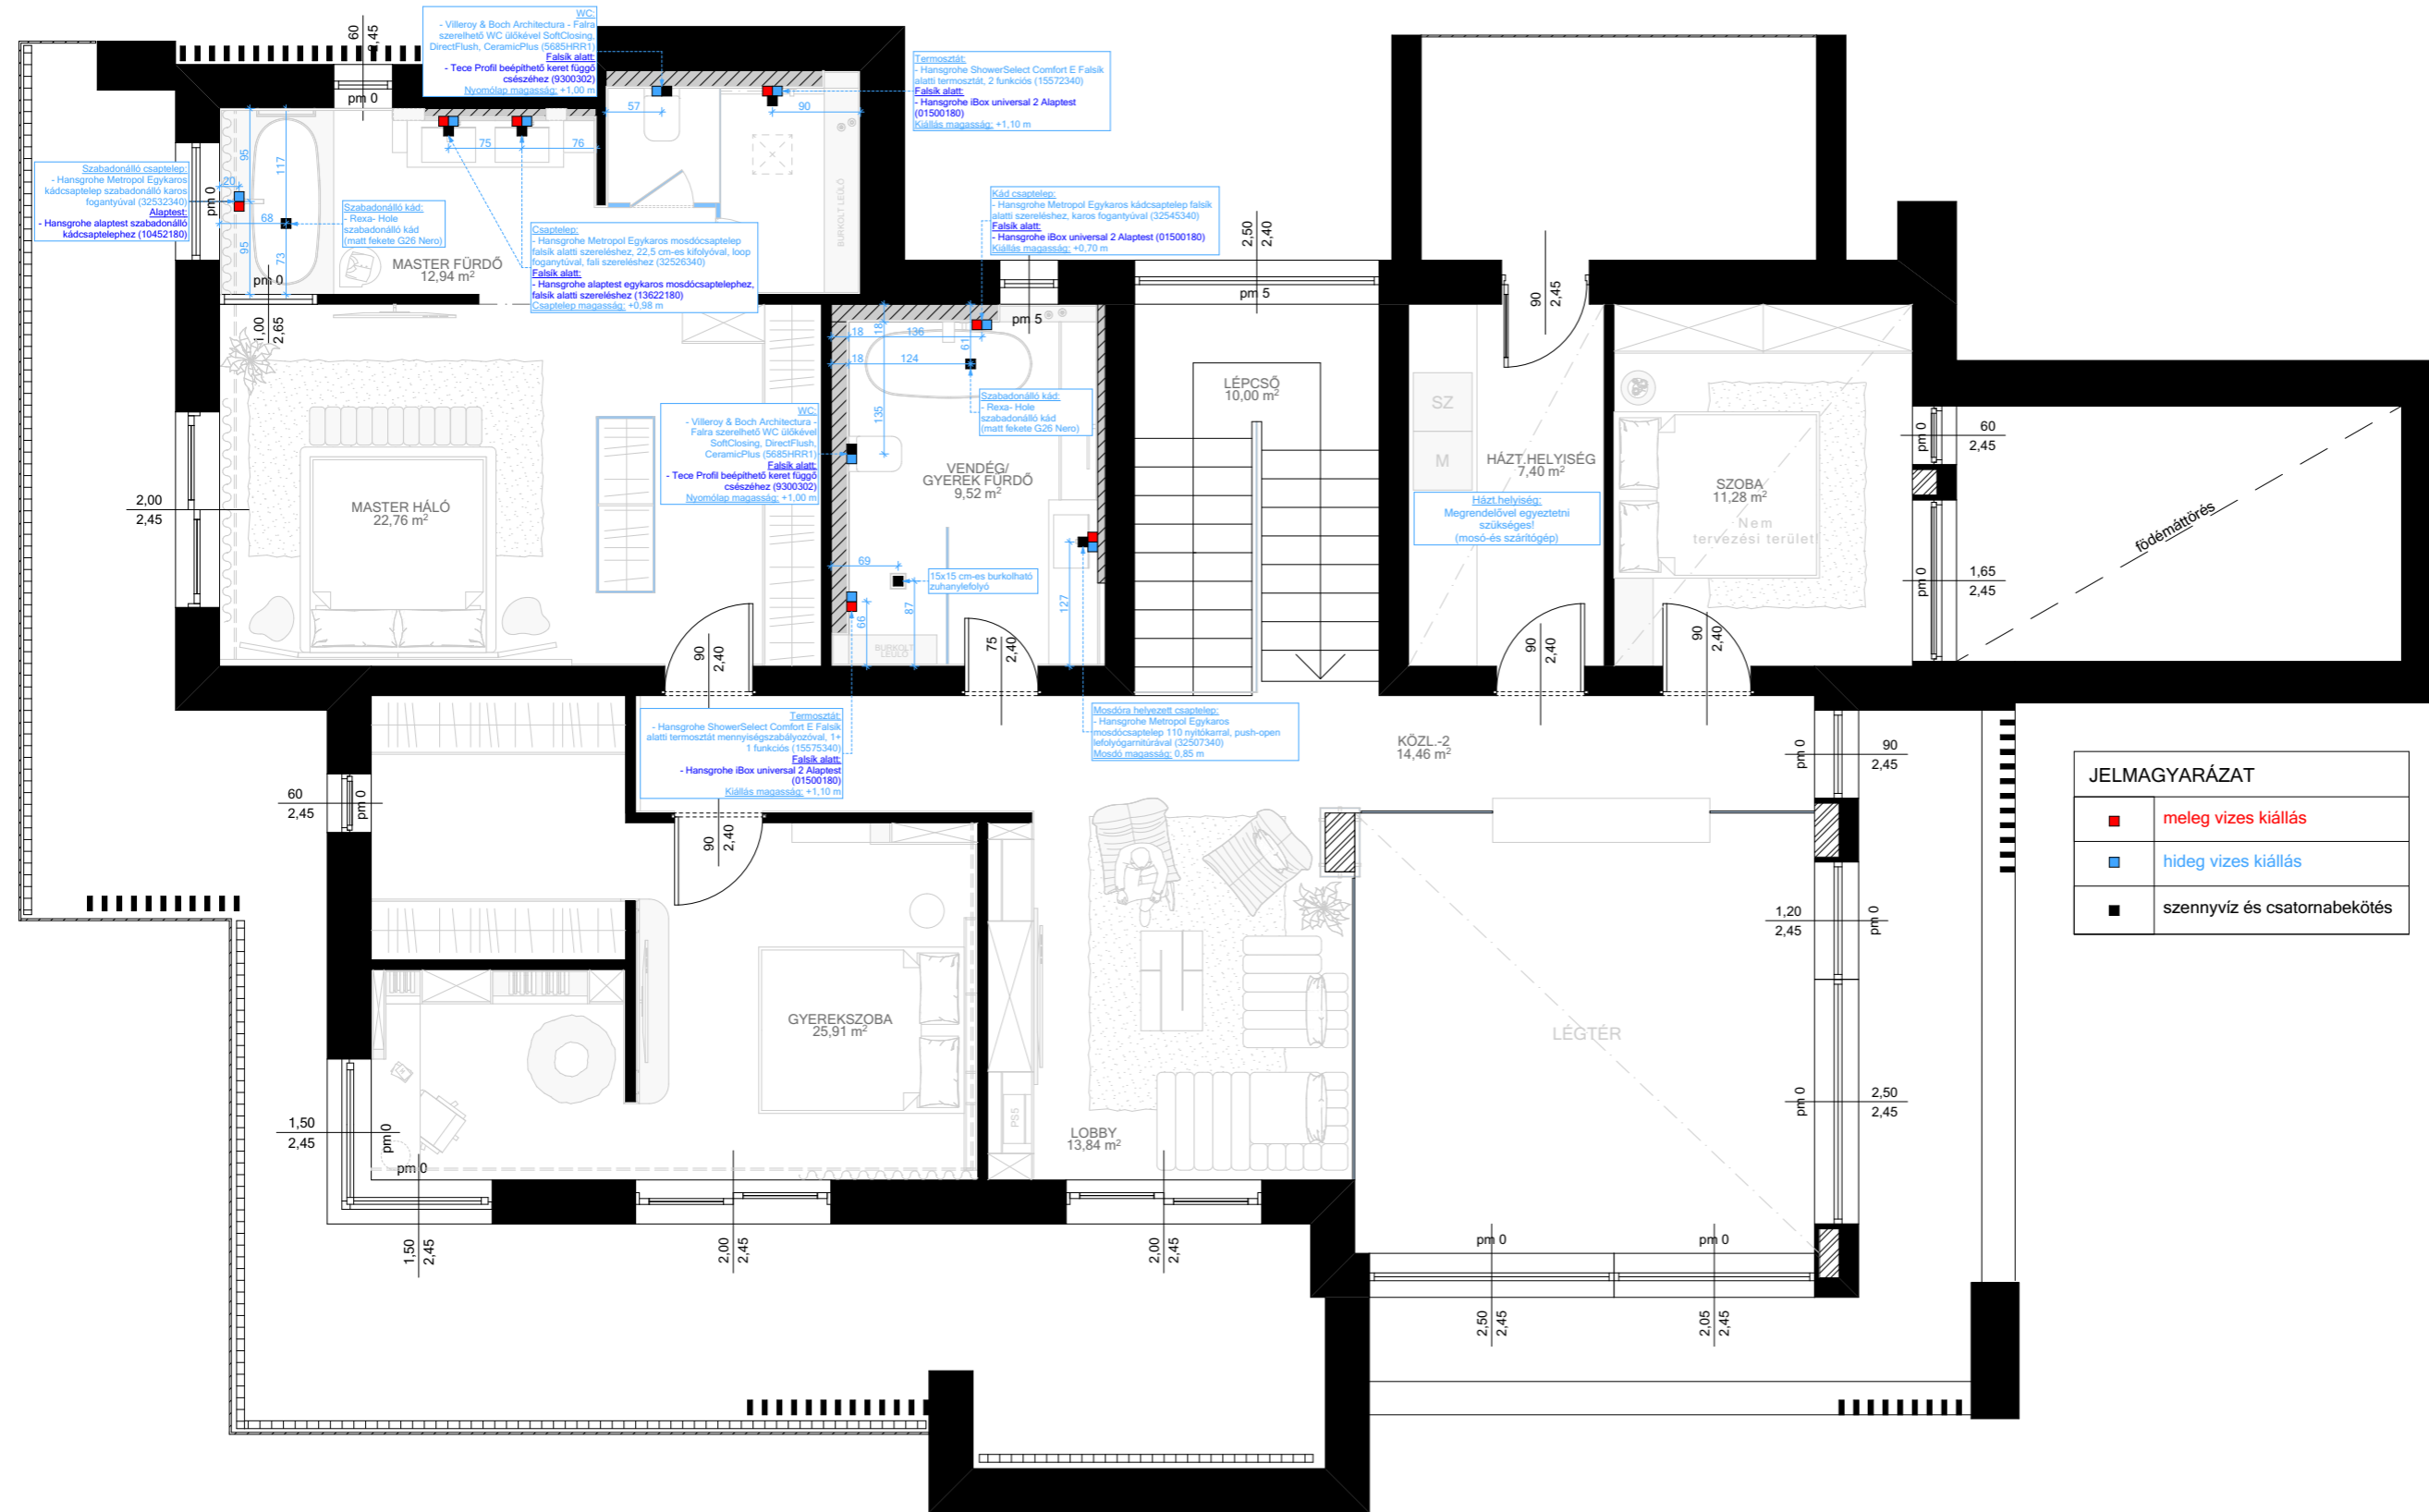

JELMAGYARÁZAT

■	meleg vizes kiállítás
■	hideg vizes kiállítás
■	szennyvíz és csatornabekötés

Megrendelő:

Építés megnevezése, helye:

Tervező:

G. DESIGN
www.gdesign.hu
info@gdesign.hu
 +36 20 935 4268

- A méretek a kivitelezés során ellenőrizendők!

- A belsőépítész tervek a szakági tervekkel együtt kezelendők!


- Az egyes tervlapok közötti ellentmondás esetén a tervezővel egyeztetni kell!

- A kivitelezés során a látványterveken szereplő anyagmegjelenésekre és színekre ajánlott törekedni!
 Egyéb javaslat esetében a belsőépítész tervezővel egyeztetni szükséges!



Vizes kiállások terve

Dátum:




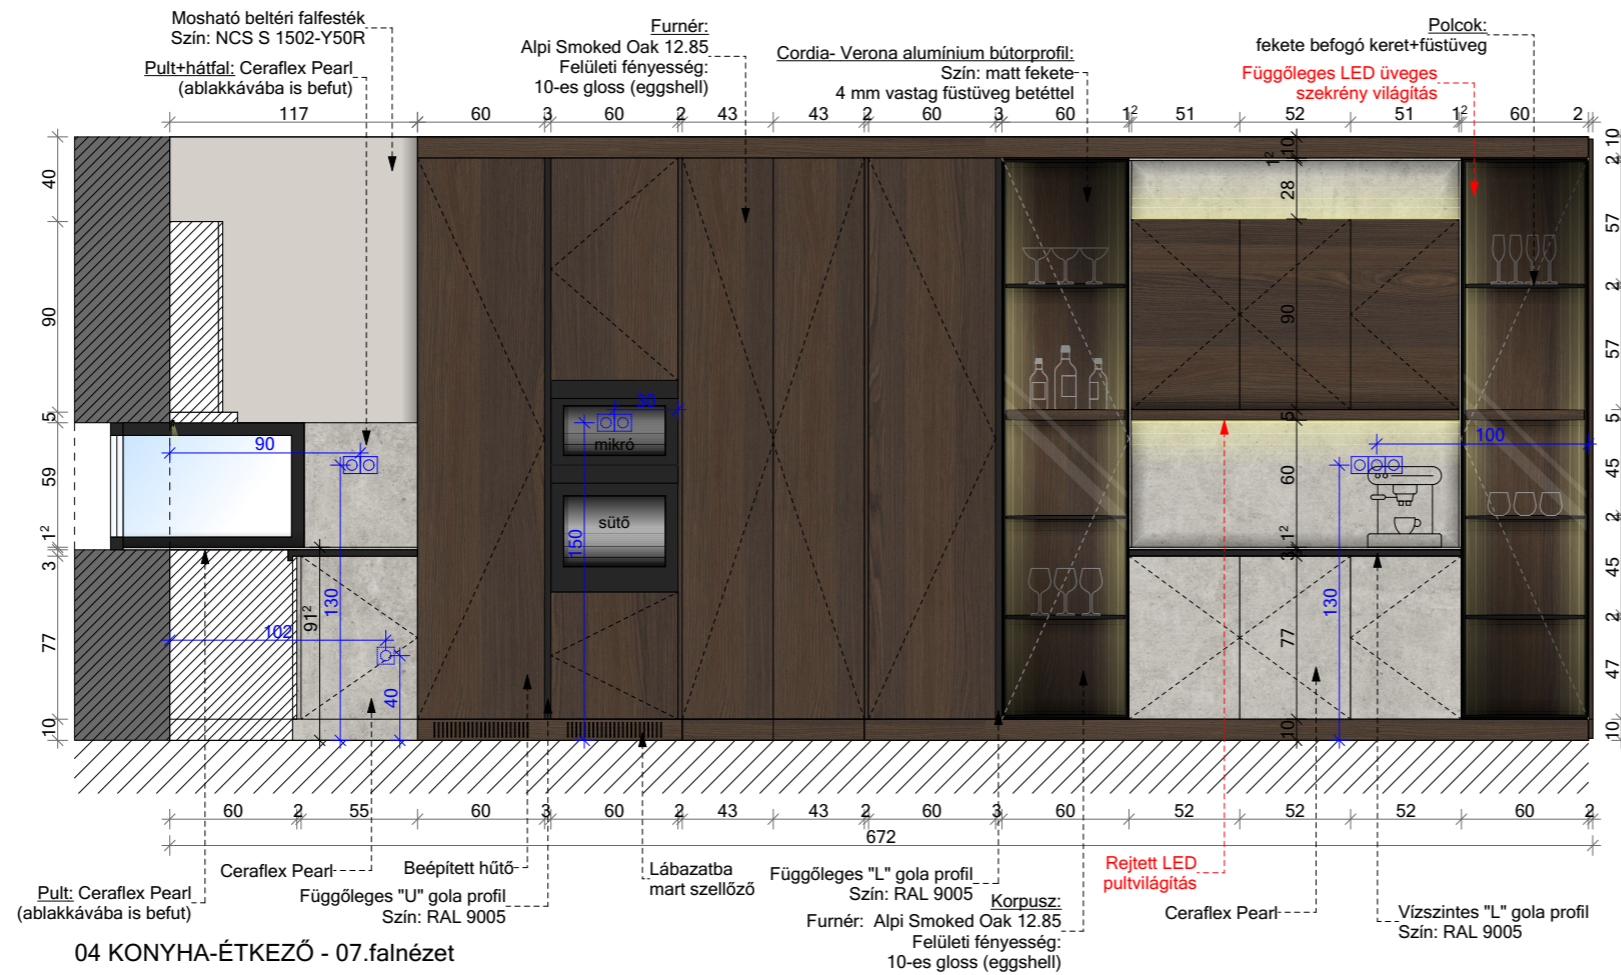

04 KONYHA-ÉTKEZŐ - 07.falnézet

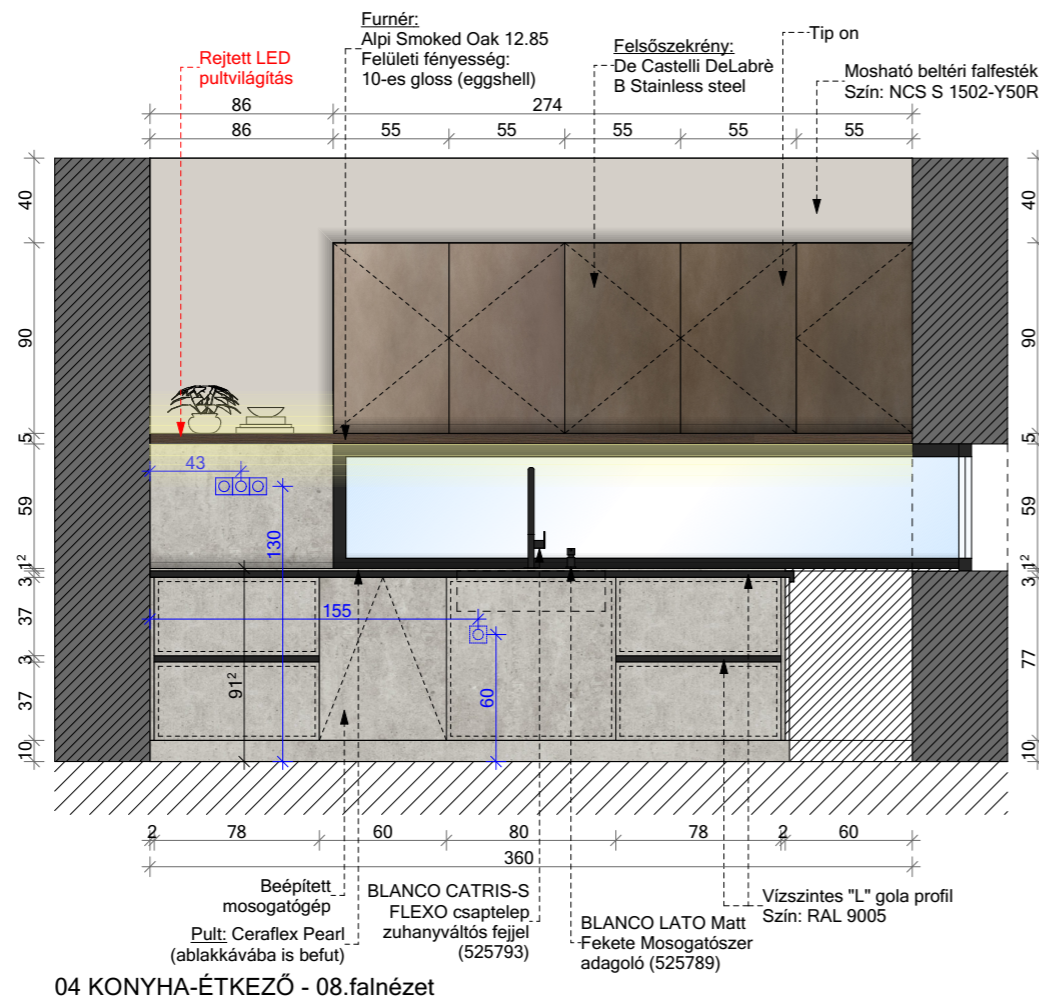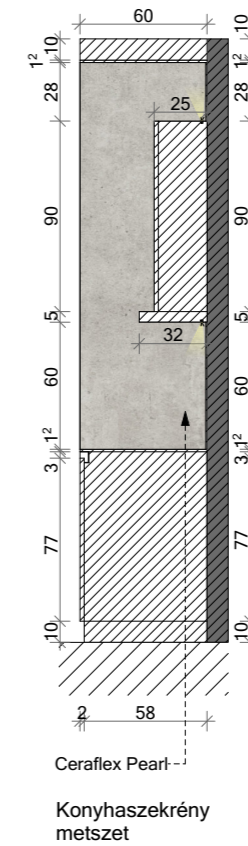

04 KONYHA-ÉTKEZŐ - 08.falnézet

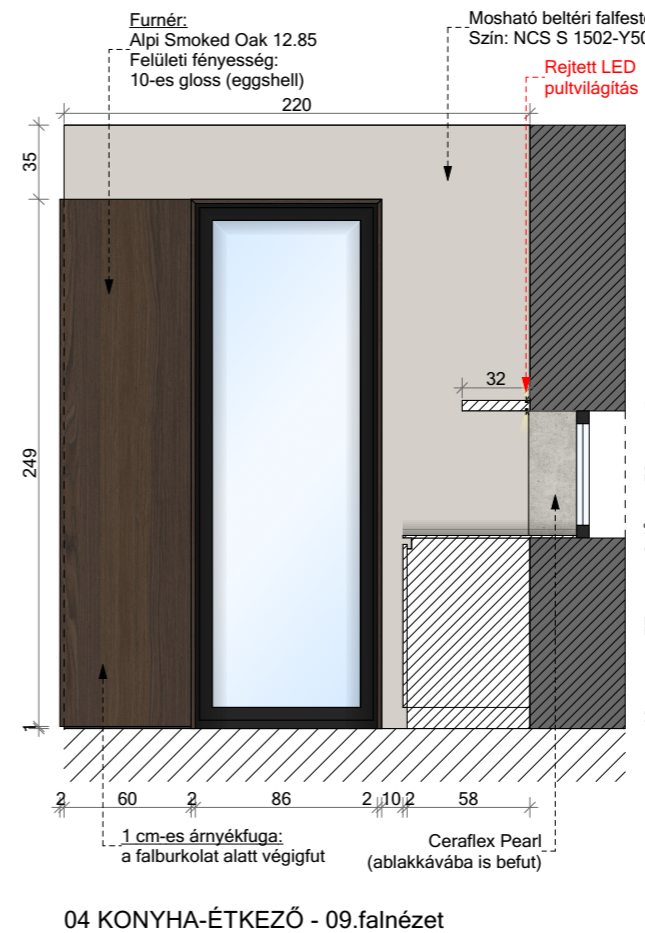


04 KONYHA-ÉTKEZŐ - 09.falnézet

Megrendelő:

Építés megnevezése,
helye:

Tervező:

G. DESIGN
www.gdesign.hu
info@gdesign.hu
+36 20 935 4268

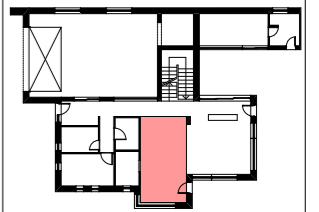

Konyha-étkező 24,12 m²

- A méretek a kivitelezés
során ellenőrizendők!

- A belsőépítész tervek a
szakági tervekkel együtt
kezelendők!


- Az egyes tervlapok
közötti ellentmondás
esetén a tervezővel
egyeztetni kell!

- A kivitelezés során a
látványterveken szereplő
anyagmegjelenésekre és
színekre ajánlott
törekedni!
Egyéb javaslat esetében
a belsőépítész tervezővel
egyeztetni szükséges!


Falnézetek

Dátum:




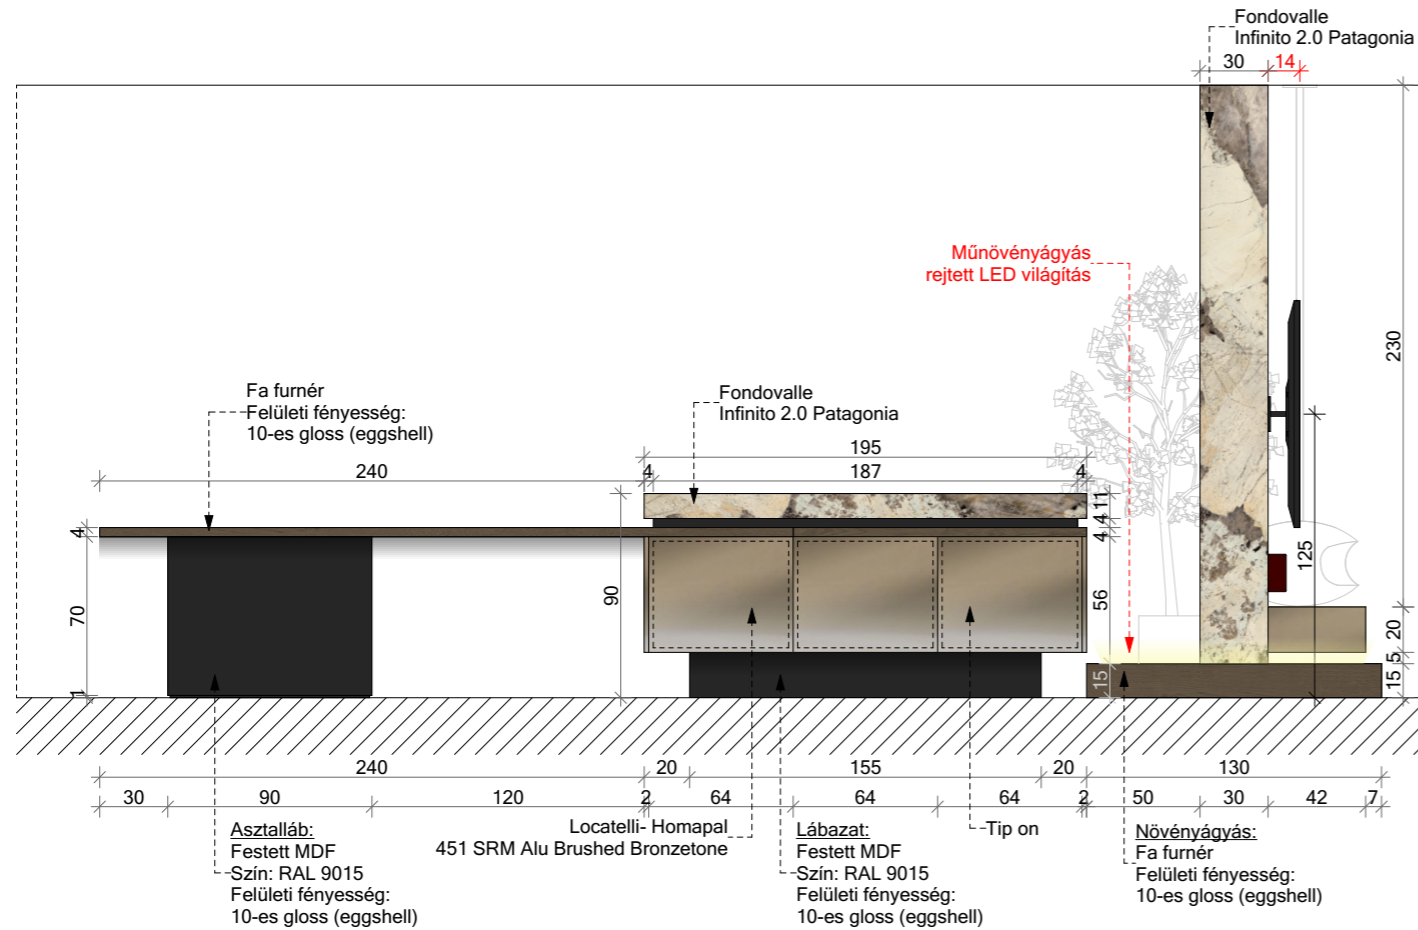


02 KONYHA-ÉTKEZŐ-NAPPALI - 07.falnézet

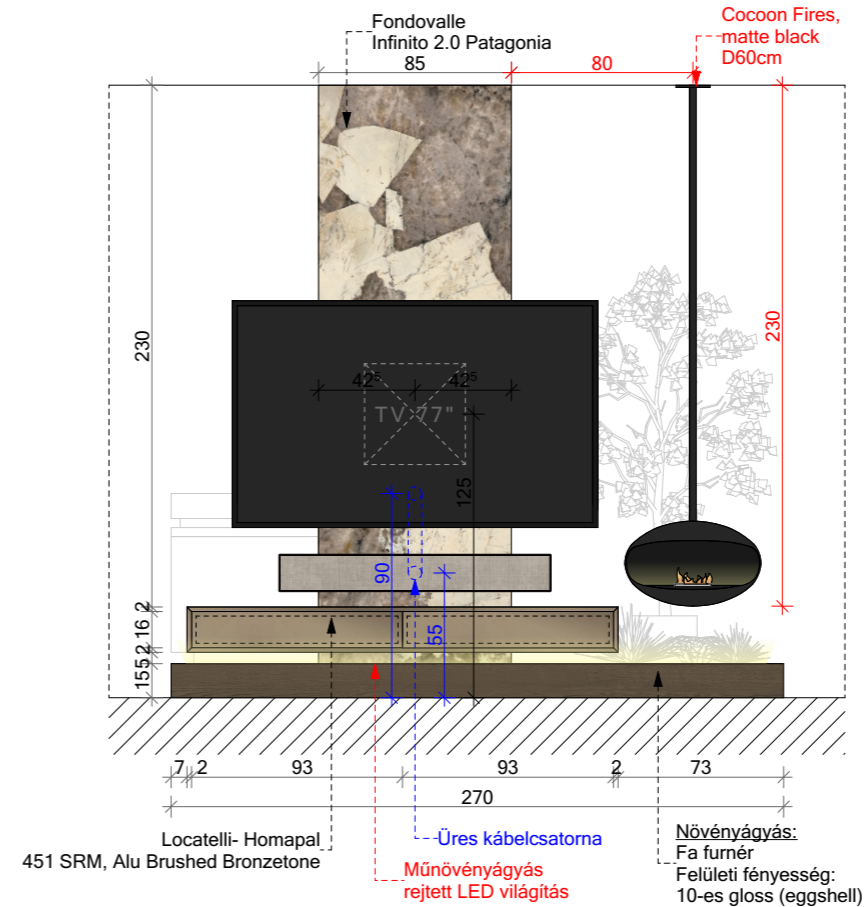

02 KONYHA-ÉTKEZŐ-NAPPALI - 08.falnézet

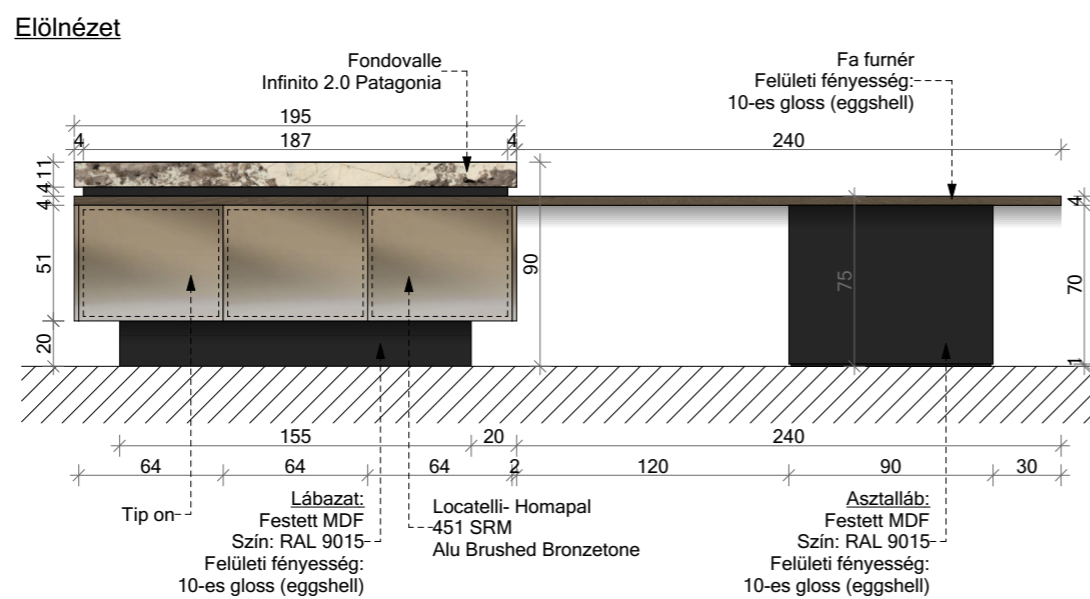

02 KONYHA- sziget+étkezőasztal

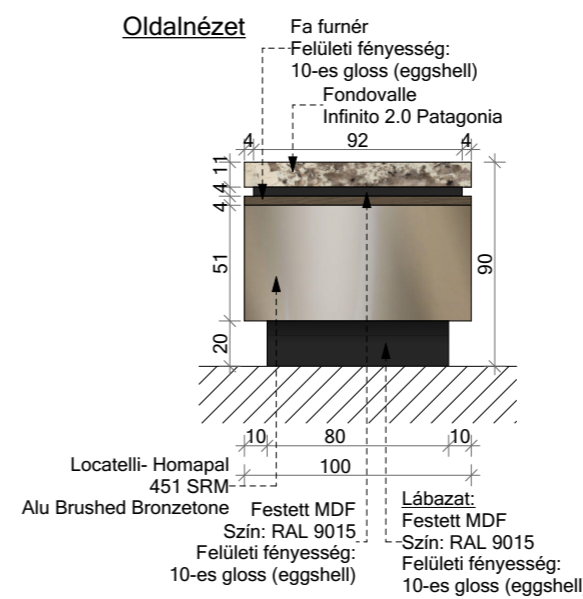


02 KONYHA- sziget+étkezőasztal

Megrendelő:

Építés megnevezése, helye:

Tervező:

G. DESIGN
www.gdesign.hu
info@gdesign.hu
+36 20 935 4268

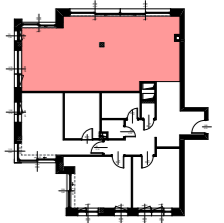

Konyha-étkező-nappali 60,42 m²

- A méretek a kivitelezés során ellenőrizendőek!

- A belsőépítész tervek a szakági tervekkel együtt kezelendők!


- Az egyes terlapok közötti ellentmondás esetén a tervezővel egyeztetni kell!

- A kivitelezés során a látványterveken szereplő anyagmegjelenésekre és színekre ajánlott törekedni!
Egyéb javaslat esetében a belsőépítész tervezővel egyeztetni szükséges!


Falnézetek

Dátum:




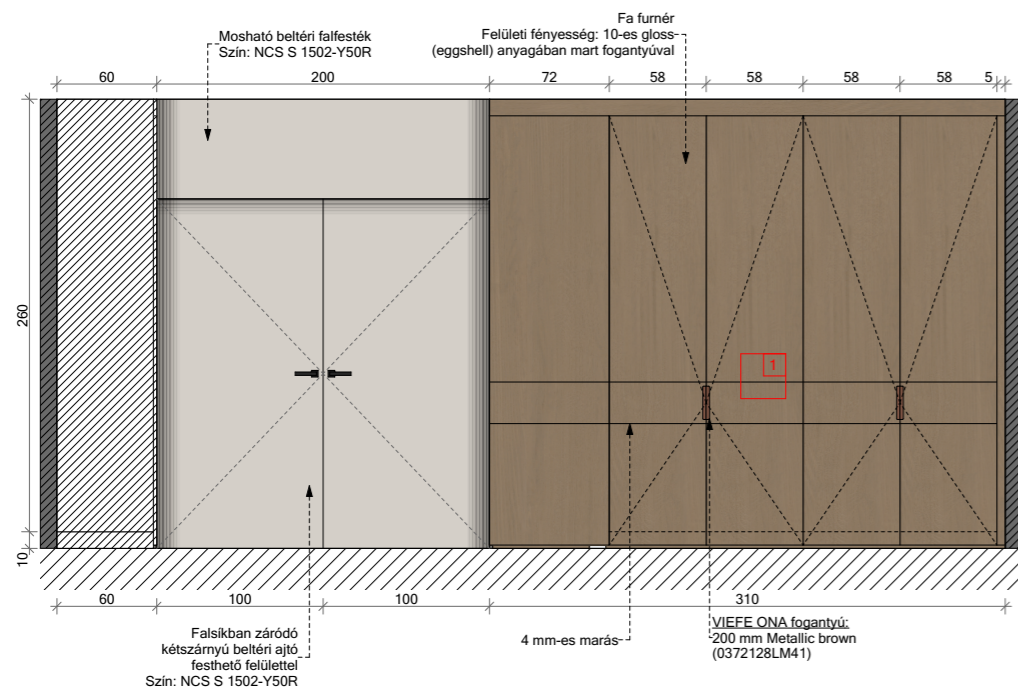


09 NŐI GARDRÓB- 21. falnézet

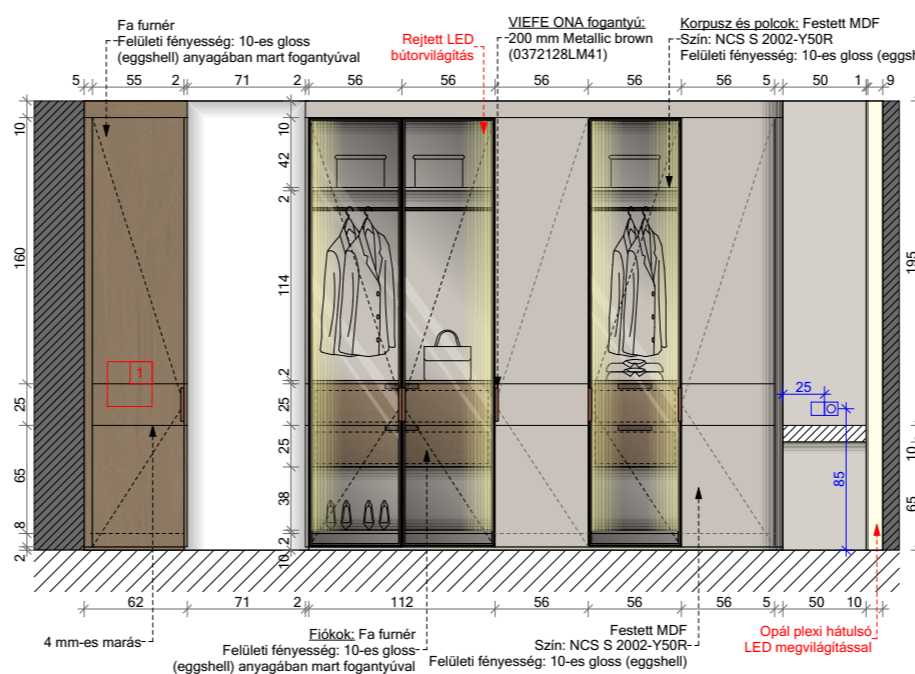


09 NŐI GARDRÓB- 22. falnézet

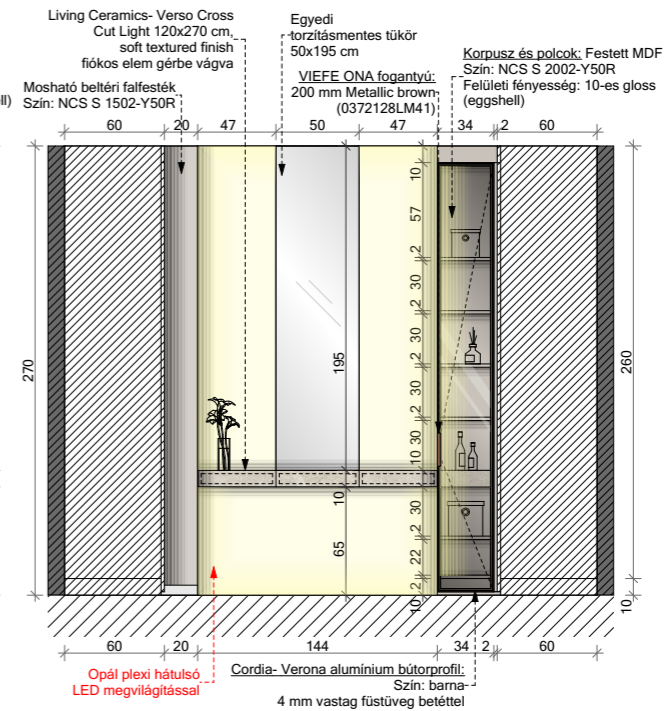

09 NŐI GARDRÓB- 23. falnézet

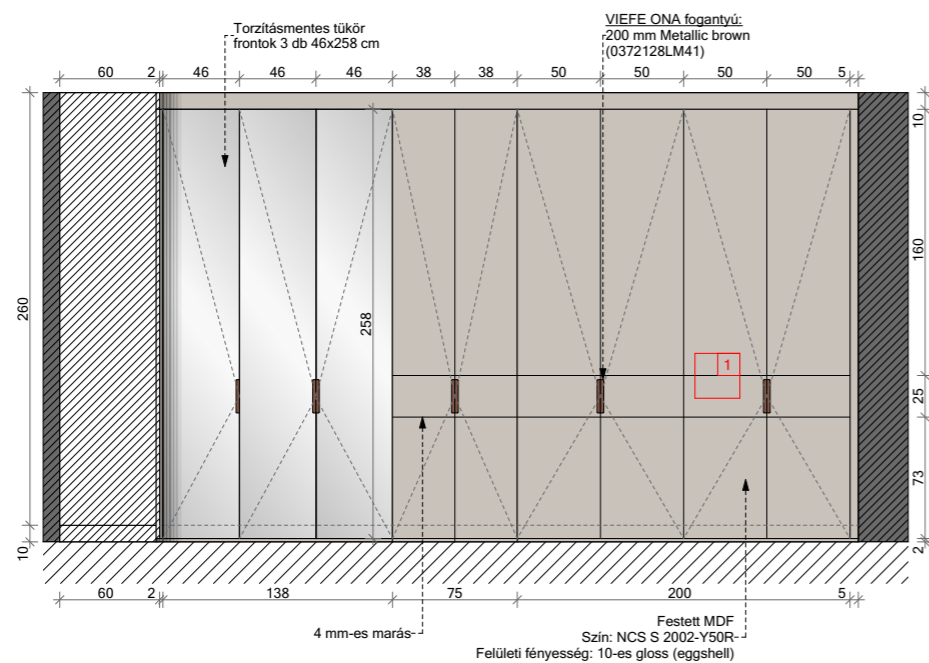

09 NŐI GARDRÓB- 24. falnézet

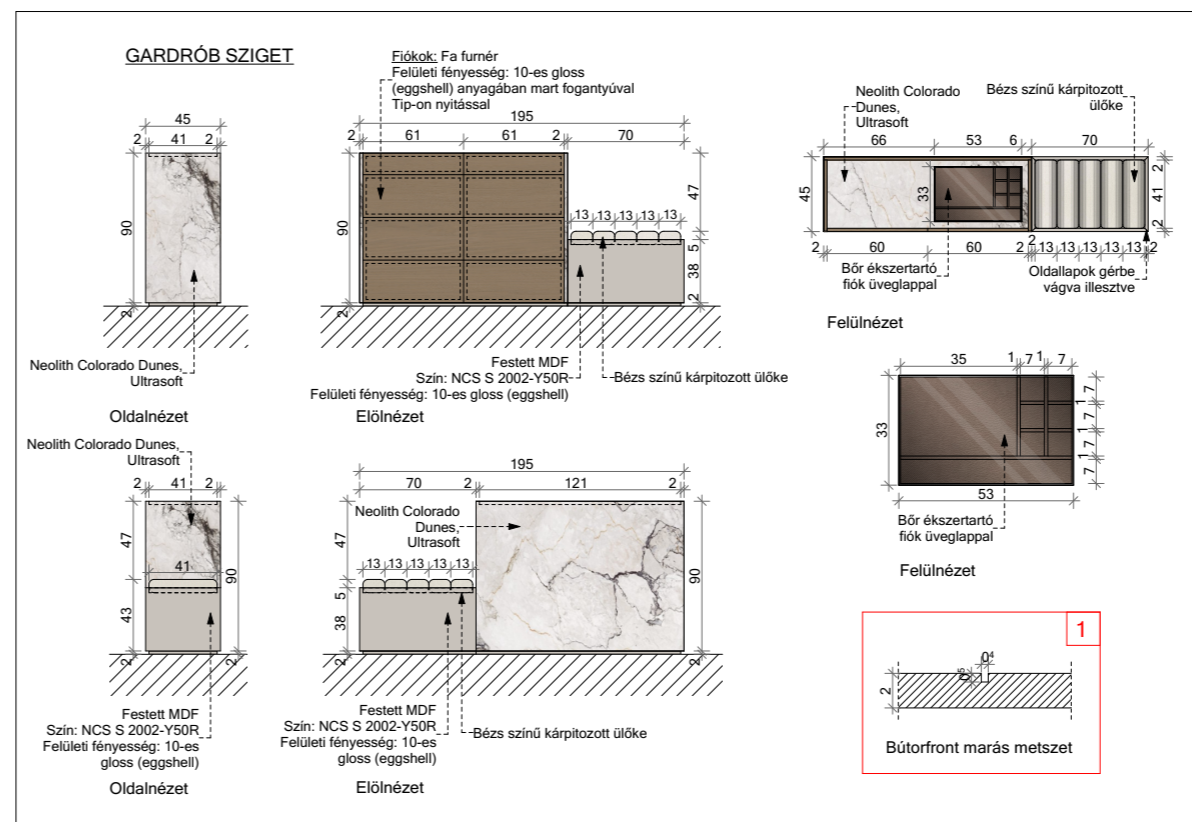


Megrendelő:

Építés megnevezése, helye:

Tervező:

G. DESIGN
www.gdesign.hu
info@gdesign.hu
+36 20 935 4268

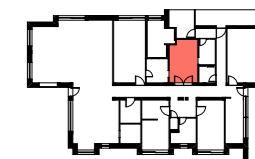

Női gardrób 15,48 m²

- A méretek a kivitelezés során ellenőrizendők!

- A belsőépítész tervek a szakági tervekkel együtt kezelendők!

- Az egyes terlapok közötti ellentmondás esetén a tervezővel egyeztetni kell!

- A kivitelezés során a látványterveken szereplő anyagmegjelenésekre és színekre ajánlott törekedni!
Egyéb javaslat esetében a belsőépítész tervezővel egyeztetni szükséges!

Falnézetek

Dátum:




Megrendelő:

Építés megnevezése, helye:

Tervező:

G. DESIGN
www.gdesign.hu
info@gdesign.hu
+36 20 935 4268

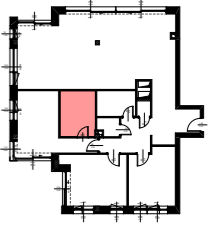

Master fürdő 8,75 m²

- A méretek a kivitelezés során ellenőrizendők!


- A belsőépítész tervek a szakági tervekkel együtt kezelendők!

- Az egyes terlapok közötti ellentmondás esetén a tervezővel egyeztetni kell!


- A kivitelezés során a látványterveken szereplő anyagmegjelenésekre és színekre ajánlott törekedni!
Egyéb javaslat esetében a belsőépítész tervezővel egyeztetni szükséges!

Falnézetek

Dátum:

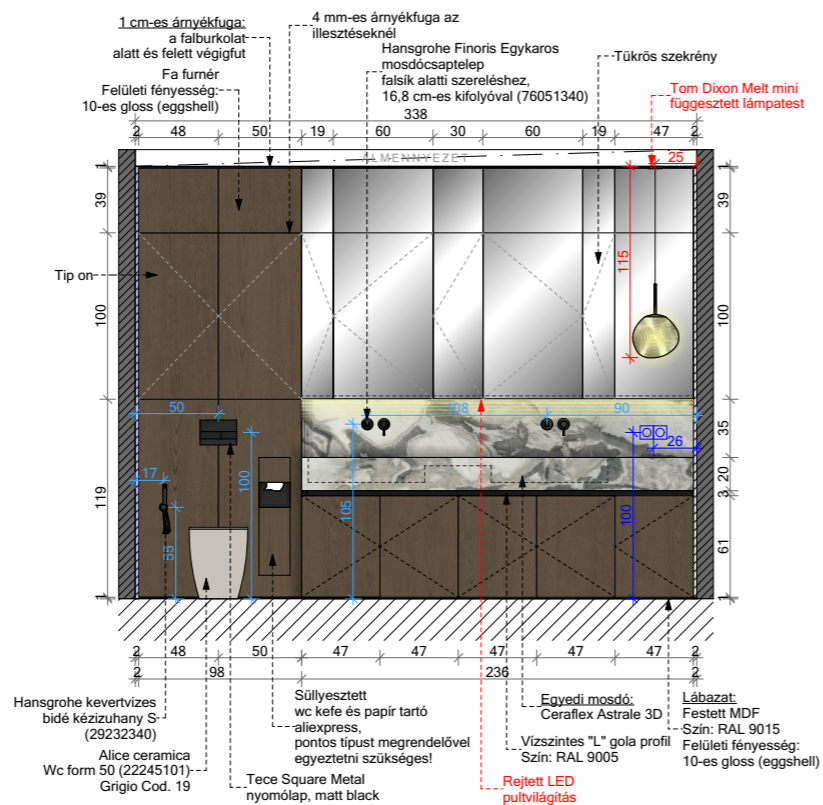


04 MASTERFÜRDŐ - 15.falnézet

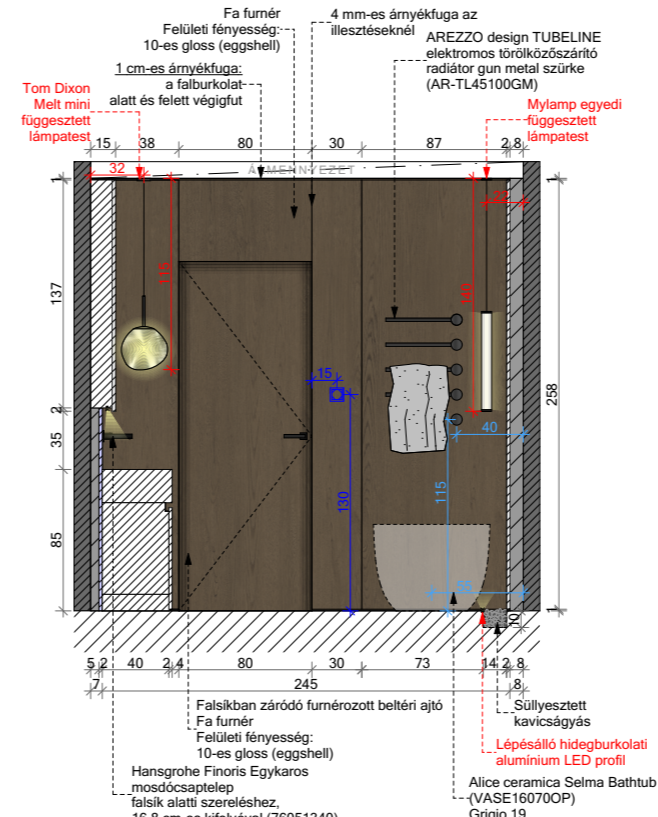

04 MASTERFÜRDŐ - 16.falnézet




04 MASTERFÜRDŐ - 17.falnézet

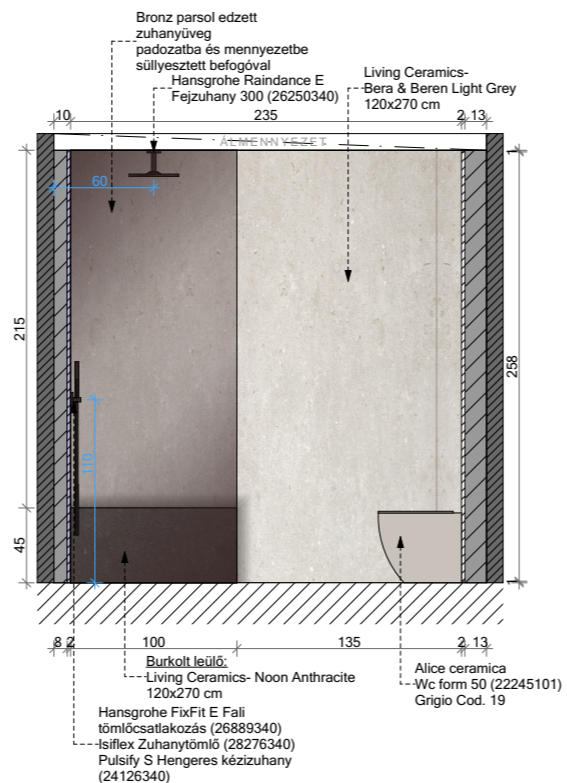

04 MASTERFÜRDŐ - 18.falnézet

Egyedi mosdó+ szekrény

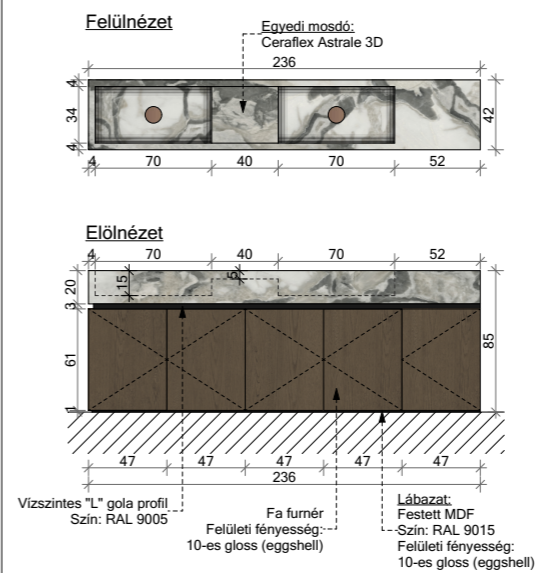

KERESKEDELMI TERMÉKEK: SZANITEREK						
	KÉP	Leírás	Szín	Méret	Darabszám	Helyiség
1		BLANCO CATRIS-S FLEXO HD csaptelep zuhanyváltós fejjel (525793)	matt fekete	-	1 db	konyha
2		BLANCO ETAGON 700-U mosogató	kávés	70x40 cm	1 db	konyha
3		Villeroy & Boch Architectura fali WC, ülőkével (5685HRR1)	fehér	530 mm	3 db	vendég-masterfürdő/ gyerek wc
4		MARMY BOLOGNA mosdó	fényes fehér	50x42x10 cm	1 db	vendégfürdő
5		MARMY ROCKY mosdó	fényes fehér	60x40x12 cm	1 db	gyerek fürdő
6		MARMY ZENO mosdó	matt fehér	36x18x9 cm	1 db	gyerek wc
7		Villeroy & Boch Squaro Edge beépíthető egyenes kád (UBQ190SQE2DV-RW)	alpin fehér	12 1900 x 900 mm	1 db	master fürdő
8		Villeroy & Boch O.novo akril fürdőkád (UBA160CAS2V-01)	alpesi fehér	1600x700 mm	1 db	gyerek fürdő
9		ABK Group- Sensi Gems Taj Mahal egyedi mosdó	-	240x50x15 cm	1 db	master fürdő
10		Geberit Sigma70 működtetőlap 2 mennyiségű öblítéshez, fekete 115.622.SJ.1	fekete	25x14,6x2,5 cm	3 db	vendég-masterfürdő/ gyerek wc
11		Hansgrohe Wallstoris WC kefe tartó (27927670)	matt fekete	-	1 db	gyerek wc

12		Hansgrohe AddStoris WC papír tartó, polccal (41772670)	matt fekete	-	1 db	gyerek wc
13		Hansgrohe AddStoris Törölköző horog egy kampóval (41742670)	matt fekete	-	1 db	gyerek wc
14		EMCO asis plus Module for WC – build-in model, door tileable, left-hinged door (975611012)	-	150x154x658 mm	1 db	master fürdő
15		Hansgrohe Flowstar S dizájn szifon (52105340)	szálcsiszolt fekete króm	32 mm	2 db	master fürdő
16		Hansgrohe Flowstar S dizájn szifon (52105670)	matt fekete	32 mm	1 db	gyerek wc
17		Hansgrohe Flowstar sarokszelep takarórozetta matt fekete (13950670)	matt fekete	-	2 db	gyerek wc
18		Hansgrohe Flowstar sarokszelep takarórozetta (13950340)	szálcsiszolt fekete króm	-	4 db	master fürdő
19		Hansgrohe Vivenis Egykaros mosdócsaptelep falsík alatti telepítéshez, 19,2 cm-es kifolyóval (75050340)	szálcsiszolt fekete króm	-	2 db	master fürdő
20		Hansgrohe Vivenis Egykaros mosdócsaptelep 80, CoolStart, lefolyógarnitúra nélkül (75015340)	szálcsiszolt fekete króm	-	1 db	vendég fürdő
21		Hansgrohe Vivenis Egykaros mosdócsaptelep 80, CoolStart, lefolyógarnitúra nélkül (75015670)	matt fekete	-	1 db	gyerek wc
22		Hansgrohe Vivenis Peremre szerelhető kádcsaptelep sBox-szal (75444340)	szálcsiszolt fekete króm	-	1 db	master fürdő

Megrendelő:

Építés megnevezése, helye:

Tervező:

G. DESIGN
www.gdesign.hu
info@gdesign.hu
+36 20 935 4268

- A méretek a kivitelezés során ellenőrizendőek!

- A belsőépítész tervek a szakági tervekkel együtt kezelendők!

- Az egyes tervlapok közötti ellentmondás esetén a tervezővel egyeztetni kell!







- A kivitelezés során a látványterveken szereplő anyagmegjelenésekre és színekre ajánlott törekedni!
Egyéb javaslat esetében a belsőépítész tervezővel egyeztetni szükséges!

Konszignációs táblázatok

Dátum:

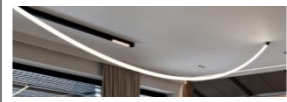

15		MYLAMP D60/300 GU10 felületre szerelt lámpatest	fekete	-	1 db	előtér
16		MYLAMP LASER falikar	fekete	150 cm	1 db	dolgozó
17		MYLAMP egyedi függesztett lámpatest	fekete	165 cm	1 db	dolgozó
18		MAYTONI ENIGMA függesztett lámpatest	fehér	Ø 30 cm	2 db	vendég- gyerek fürdő
19		MYLAMP egyedi függesztett lámpatest LINEA alapján	fekete	300 cm	1 db	női gardrób
20		LAMPATRON OCTAVIA mennyezeti lámpa	fekete	Size: S	1 db	férfi gardrób
21		MYLAMP egyedi függesztett lámpatest	fekete	95 cm	1 db	master fürdő
22		ARKOSLIGHT LOOP 1300 függesztett lámpatest	fekete	Ø62x1300 mm	1 db	master fürdő
23		NOWODVORSKI MOTIVE LED L falilámpatest	fekete	Size: L	1 db	master háló
24		AROMAS NOOI állólámpa	-	-	1 db	master háló
25		MYLAMP egyedi feszített lámpatest LASER alapján	fekete	~371 cm, ~484 cm	2 db	étkező

26		MYLAMP egyedi függesztett lámpatest	fekete, sárgaréz	Ø 100 cm	3 db	nappali
27		LAMPATRON ODDRUN csillár	króm	Size: S	2 db	étkező
28		MYLAMP kigyó	-	~ 5 m	1 db	konyha
29		MYLAMP SOLID TUBE 6R felületre szerelhető lámpatest	fehér	D60x153mm	1 db	gyerekszoba
30		NOVA LUCE SICILY állólámpa	fekete	26x150x40 cm	2 db	nappali
31		LED szalag 2700K	-	-	-	-

Megrendelő:

Építés megnevezése, helye:

Tervező:

G. DESIGN
www.gdesign.hu
info@gdesign.hu
+36 20 935 4268

- A méretek a kivitelezés során ellenőrizendők!

- A belsőépítész tervek a szakági tervekkel együtt kezelendők!

- Az egyes tervek közötti ellentmondás esetén a tervezővel egyeztetni kell!

- A kivitelezés során a látványterveken szereplő anyagmegjelenésekre és színekre ajánlott törekedni!
Egyéb javaslat esetében a belsőépítész tervezővel egyeztetni szükséges!

Konszignációs táblázatok

Dátum:

